




CORTE BB
escala 1/100

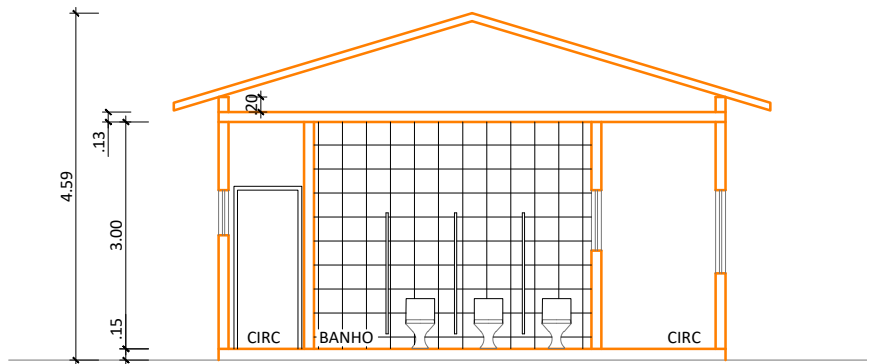


CORTE AA
escala 1/100

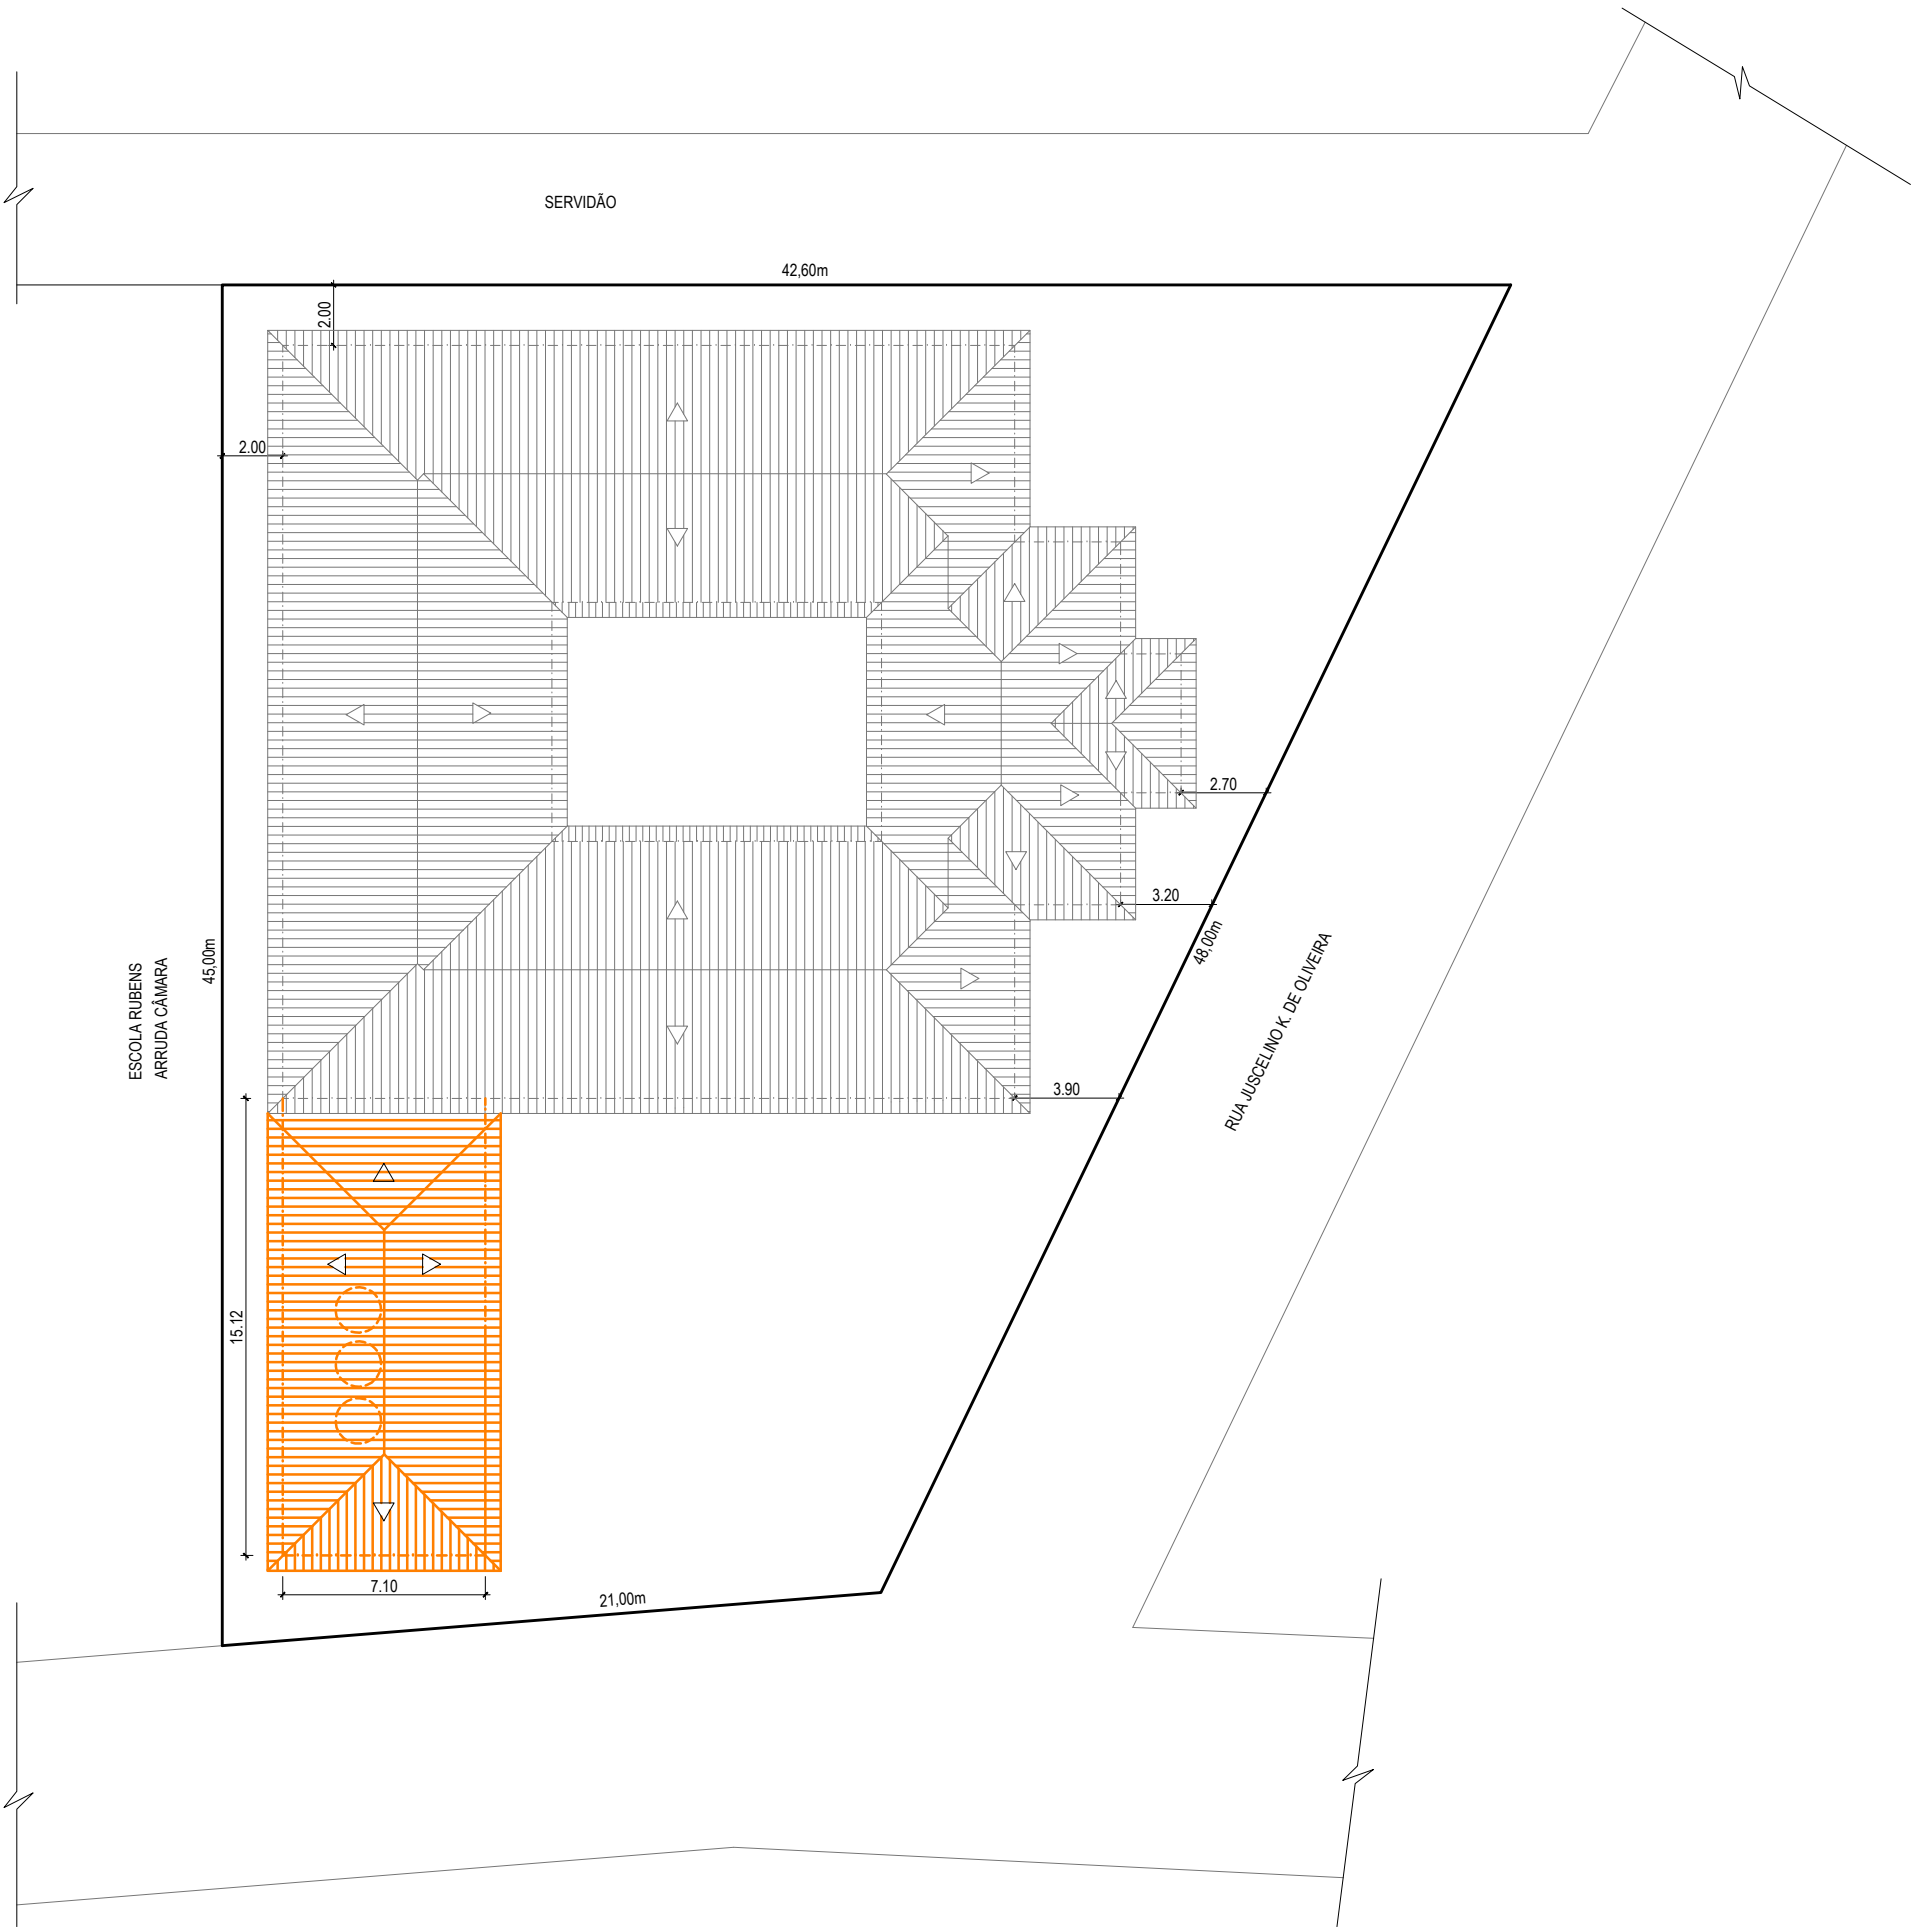

PLANTA DE SITUAÇÃO/COBERTURA
escala 1/200

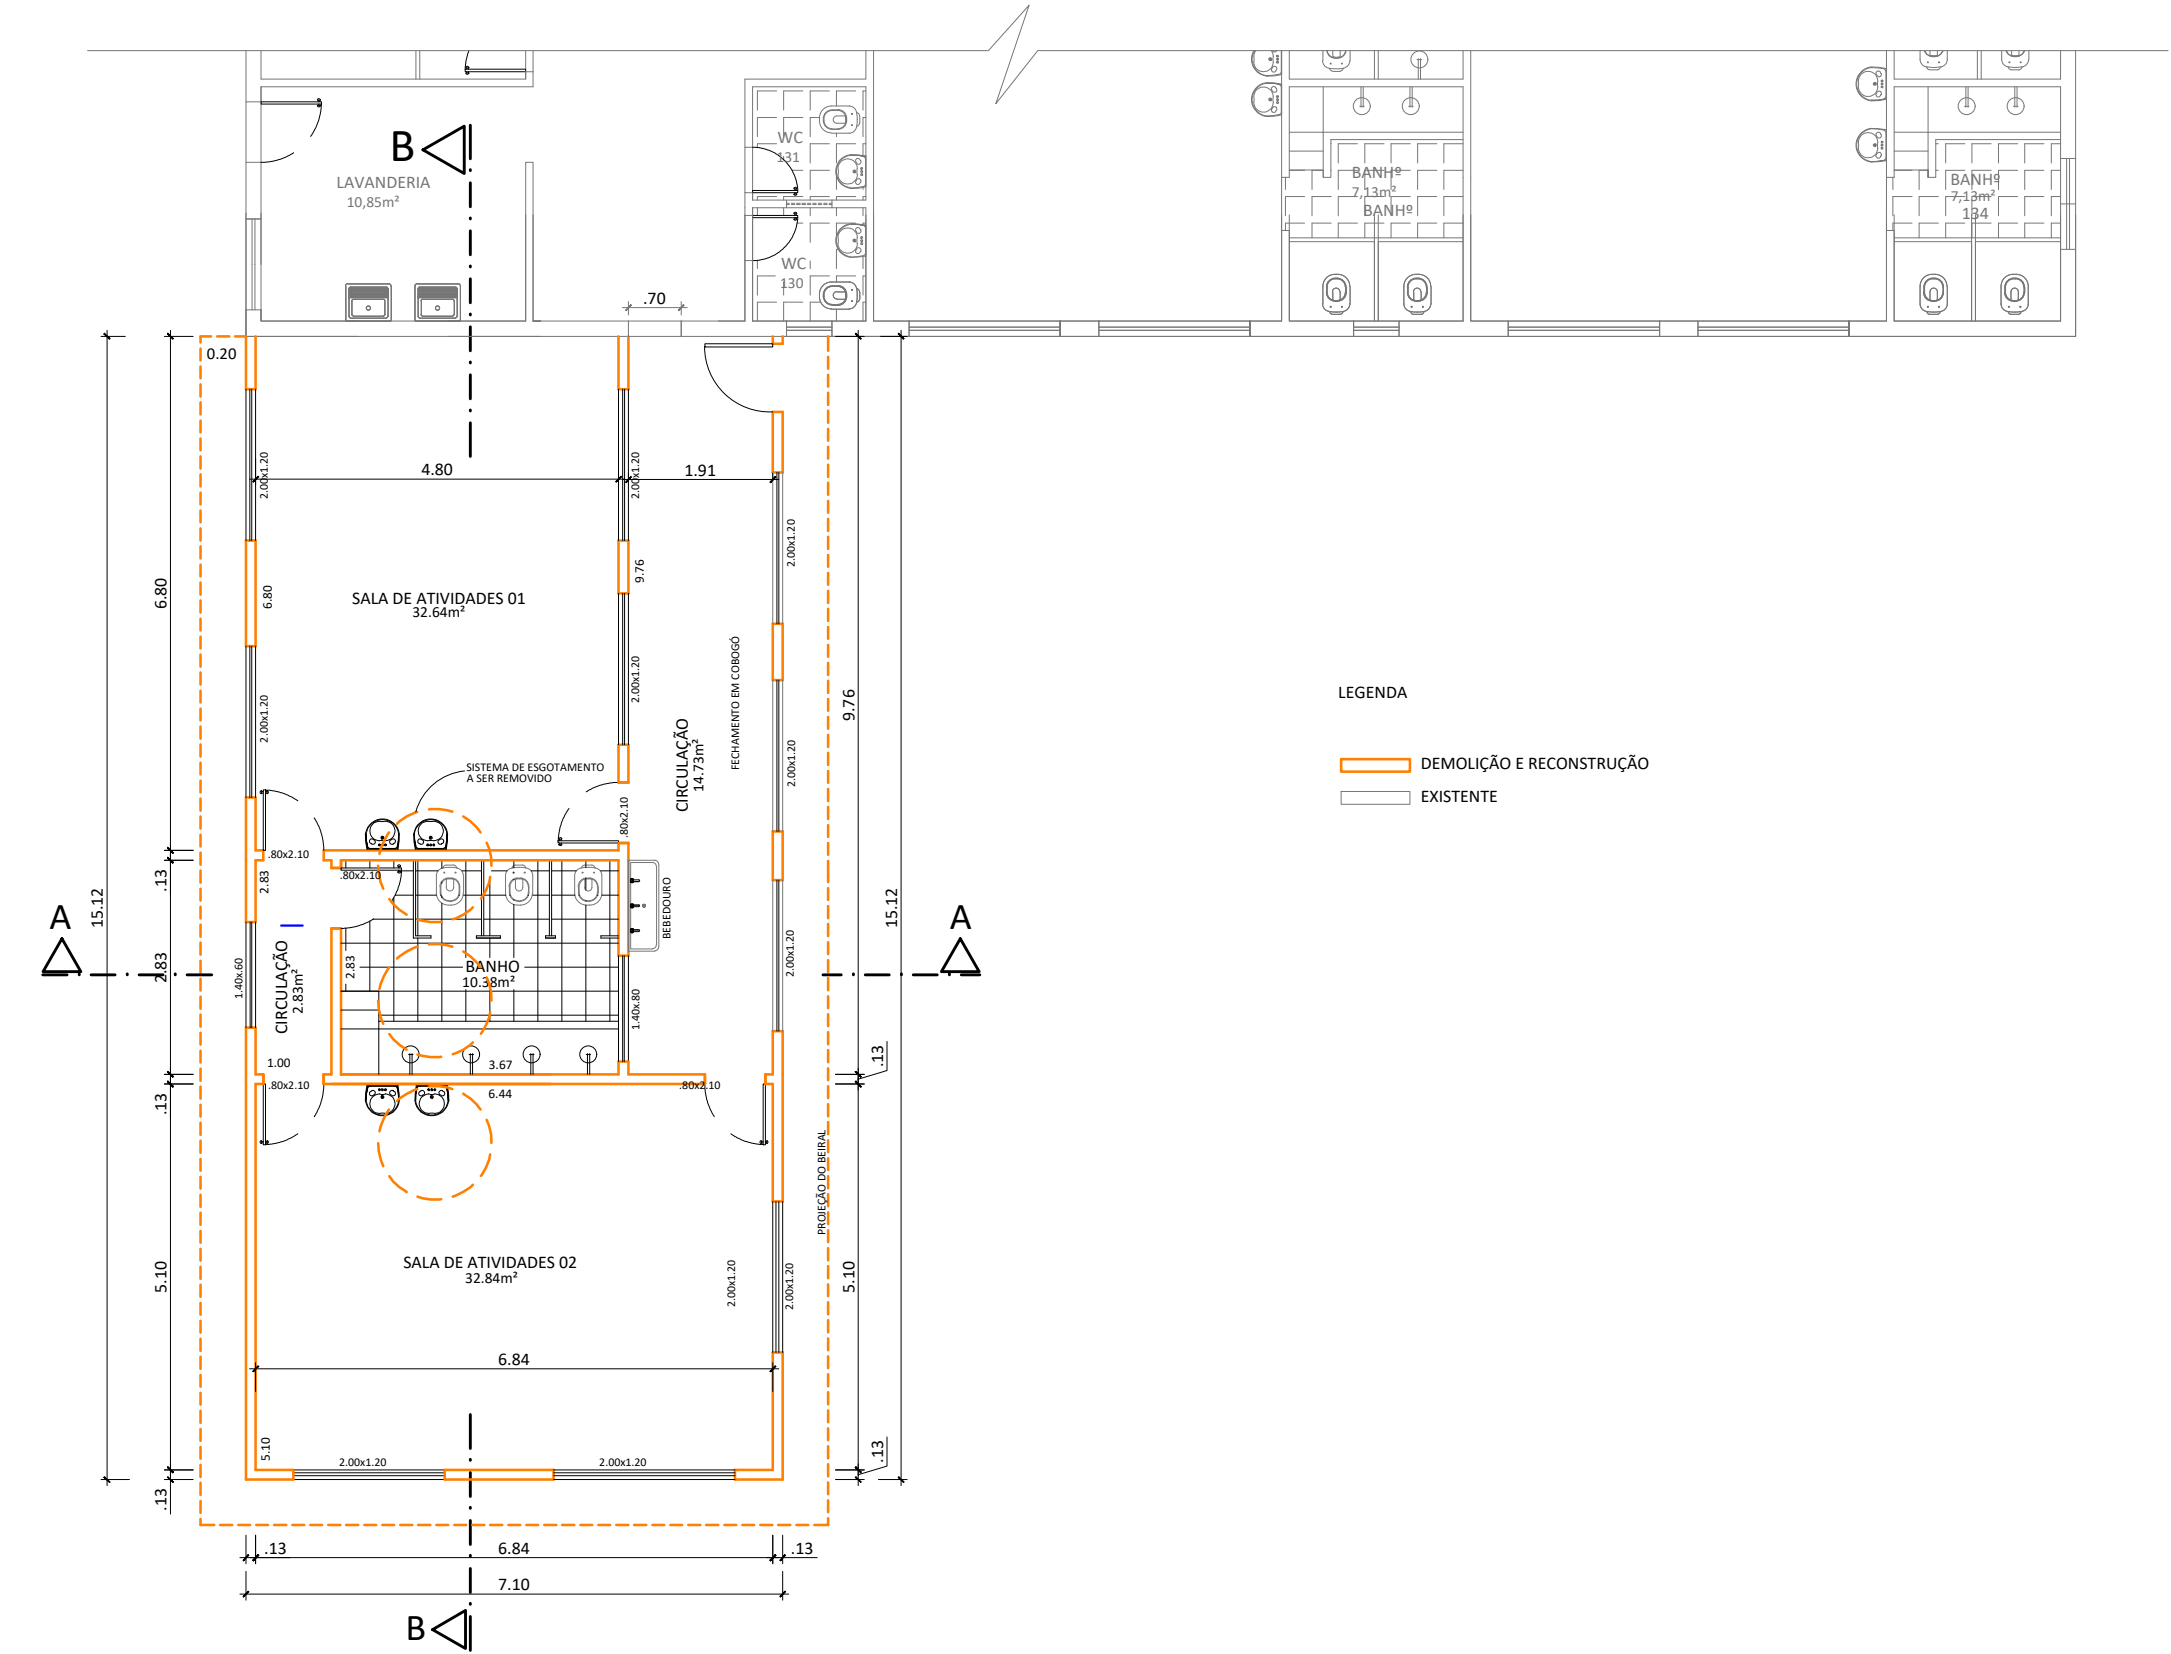

PLANTA BAIXA
escala 1/100

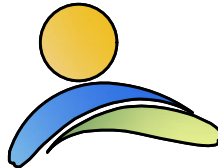01					
REV.	DESCRIÇÃO	DATA	EXECUTADO POR	VERIFICADO POR	APROVADO POR
<div><div><div><div>PREFEITURA SÃO PEDRO DA ALDEIA</div><div>E TEMPO DE VIVER BEM</div></div></div><div><div>PREFEITURA MUNICIPAL DE SÃO PEDRO DA ALDEIA</div><div>SECRETARIA MUNICIPAL DE URBANISMO</div></div></div>					
PROJETO DE RECUPERAÇÃO DO ANEXO DA CRECHE DONA CHICA NO BAIRRO MORRO DOS MILAGRES - SÃO PEDRO DA ALDEIA - RJ					
COORDENADAS UTM: 23k 798968mE 7472943mS					
QUADRO DE ÁREAS		<div>SECRETÁRIA DE URBANISMO</div> <div>ASSESSOR ESPECIAL</div>			
ÁREA DO TERRENO ----- 1.411,13m²					
ÁREA CONSTRUÍDA ----- 761,13m²					
ÁREA DE INTERVENÇÃO ----- 107,35m²					
VISTOS					
TÍTULO DA PRANCHA					
DEMOLIÇÃO					
DATA:	PRANCHA	ESCALA	DESENHISTA		
26 de março de 2020	ÚNICA	INDICADAS	ANDRÉ		