


LEGENDA:

- RAIO
- CAIXA DE INSPEÇÃO (60cm e h= 47,5cm)
- CAIXA DE GORDURA (60cm e h= 90cm)
- POÇO DE VISITA (1.10 x 1.10 x 1.20m)
- FOSSA (1.90 x 1.10 x 1.40m)
- FILTRO (1.50m e h= 2.00m)
- SUMIDOURO (1.40m e h= 5.00m)
- PROJEÇÃO CAIXA D'ÁGUA
- TUBULAÇÃO PRIMÁRIA (SANITÁRIO) 100mm E 20,00m DE EXTENSÃO
- TUBULAÇÃO SECUNDÁRIA 50mm E 38,00m DE EXTENSÃO
- TUBULAÇÃO ÁGUA DA RUA 75mm E 13,00m DE EXTENSÃO

LEGENDA:


- PISO TÁTIL ALERTA - 13,75m
- PISO TÁTIL DIRECIONAL - 37,75m

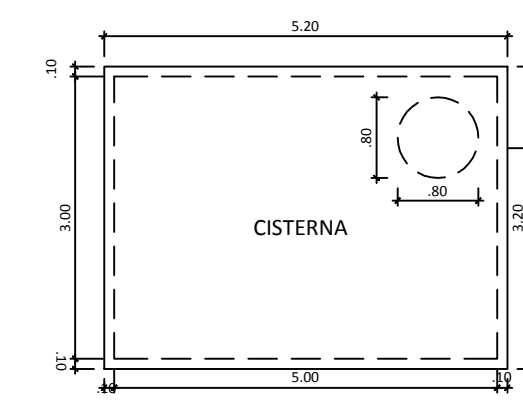


PLANTA BAIXA
Escala 1/75




DETALHE DA MURETA COM GRADE E PORTÃO
Escala 1/75

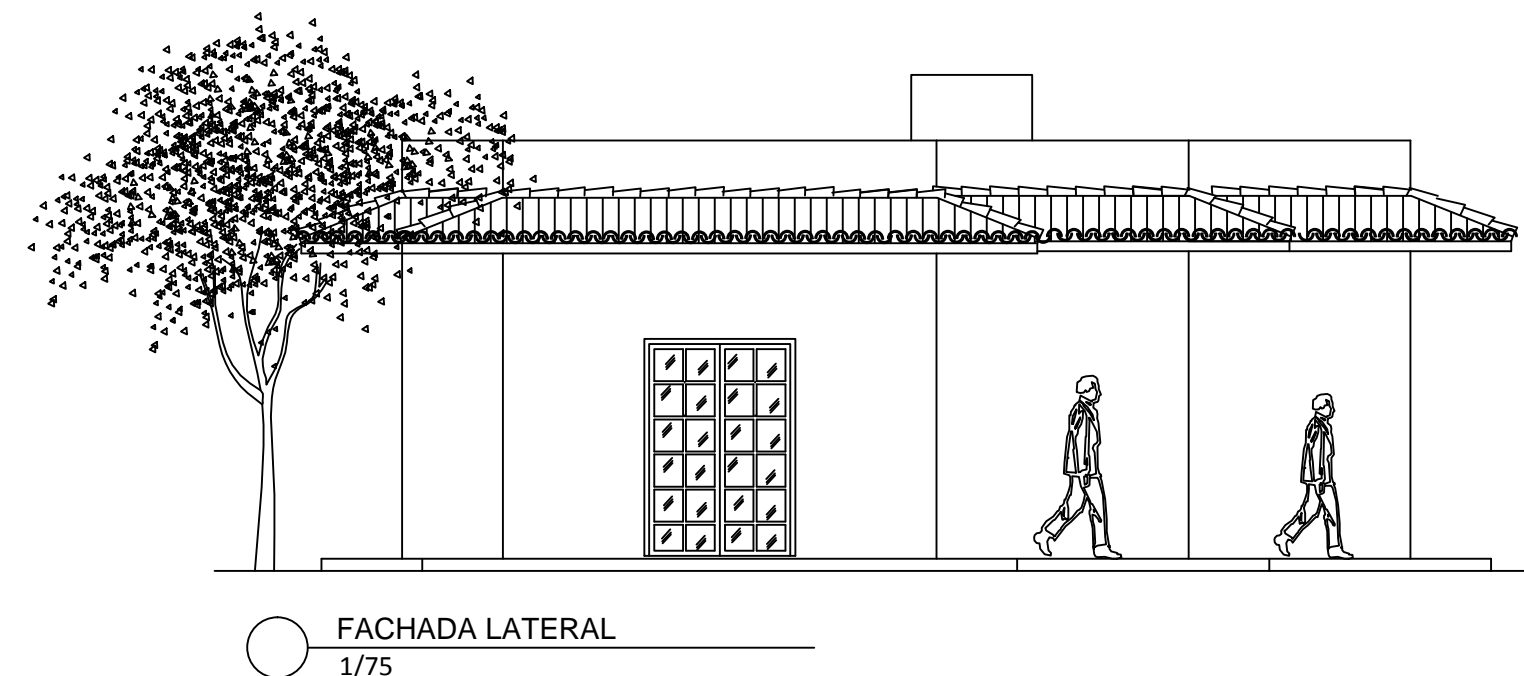


FACHADA LATERAL
Escala 1/75

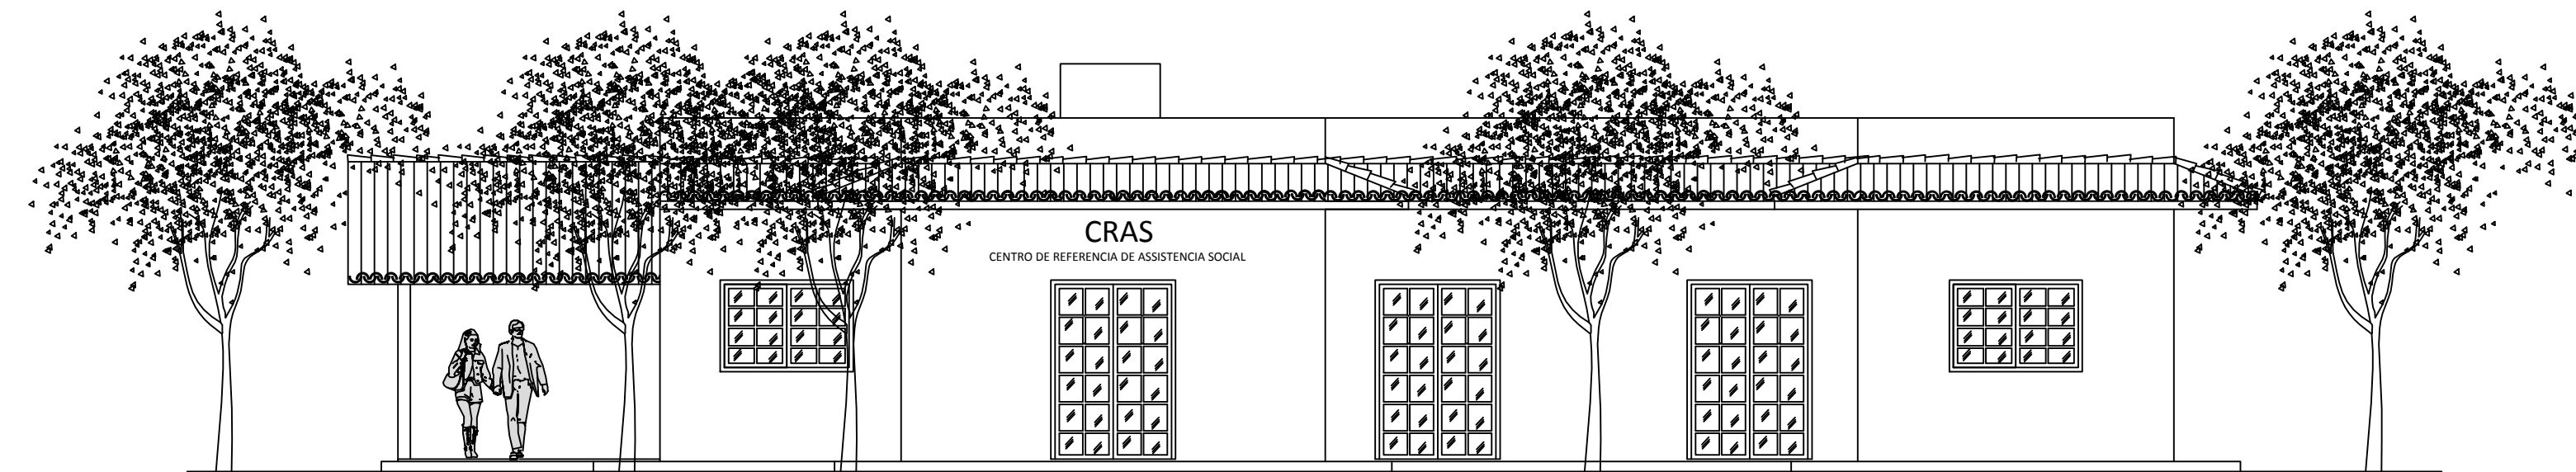


FACHADA FRONTAL
Escala 1/75

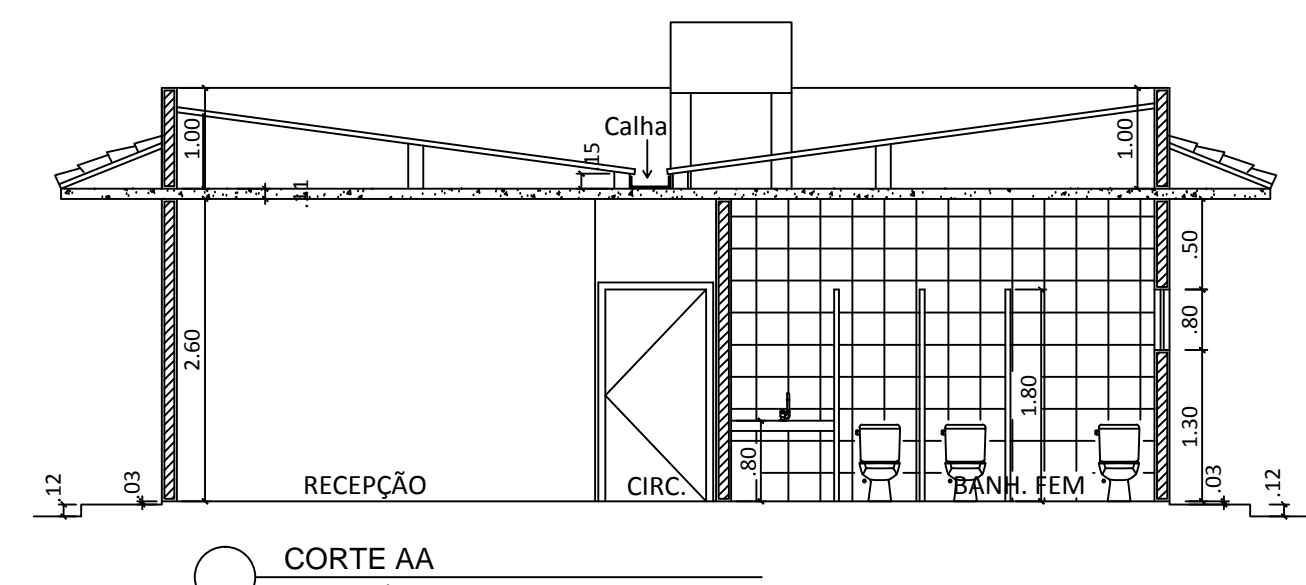


CORTE AA
Escala 1/75

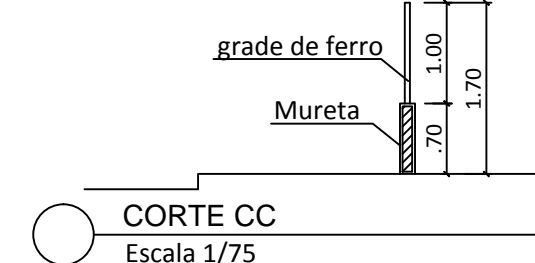

CORTE CC
Escala 1/75

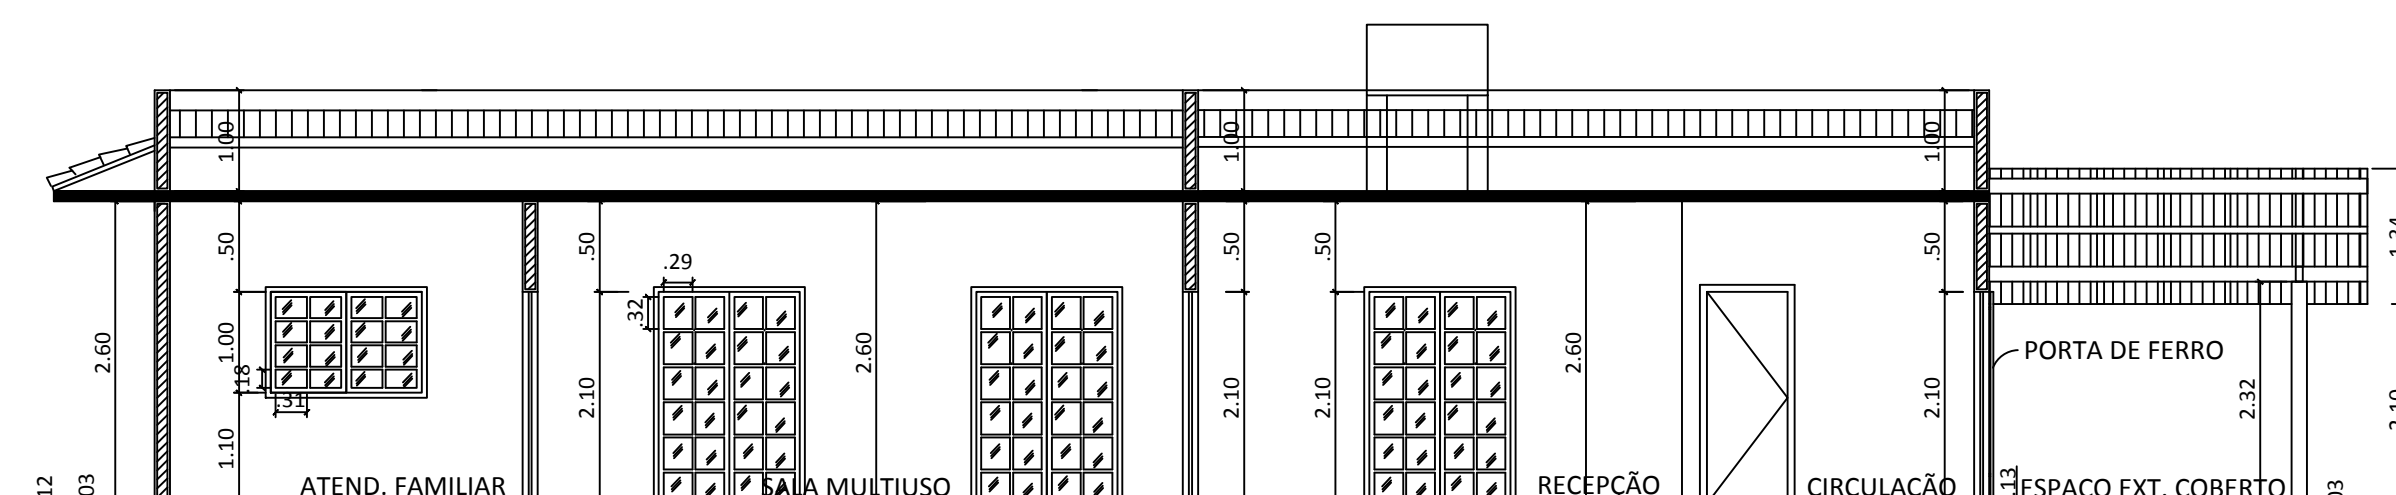


CORTE BB
Escala 1/75

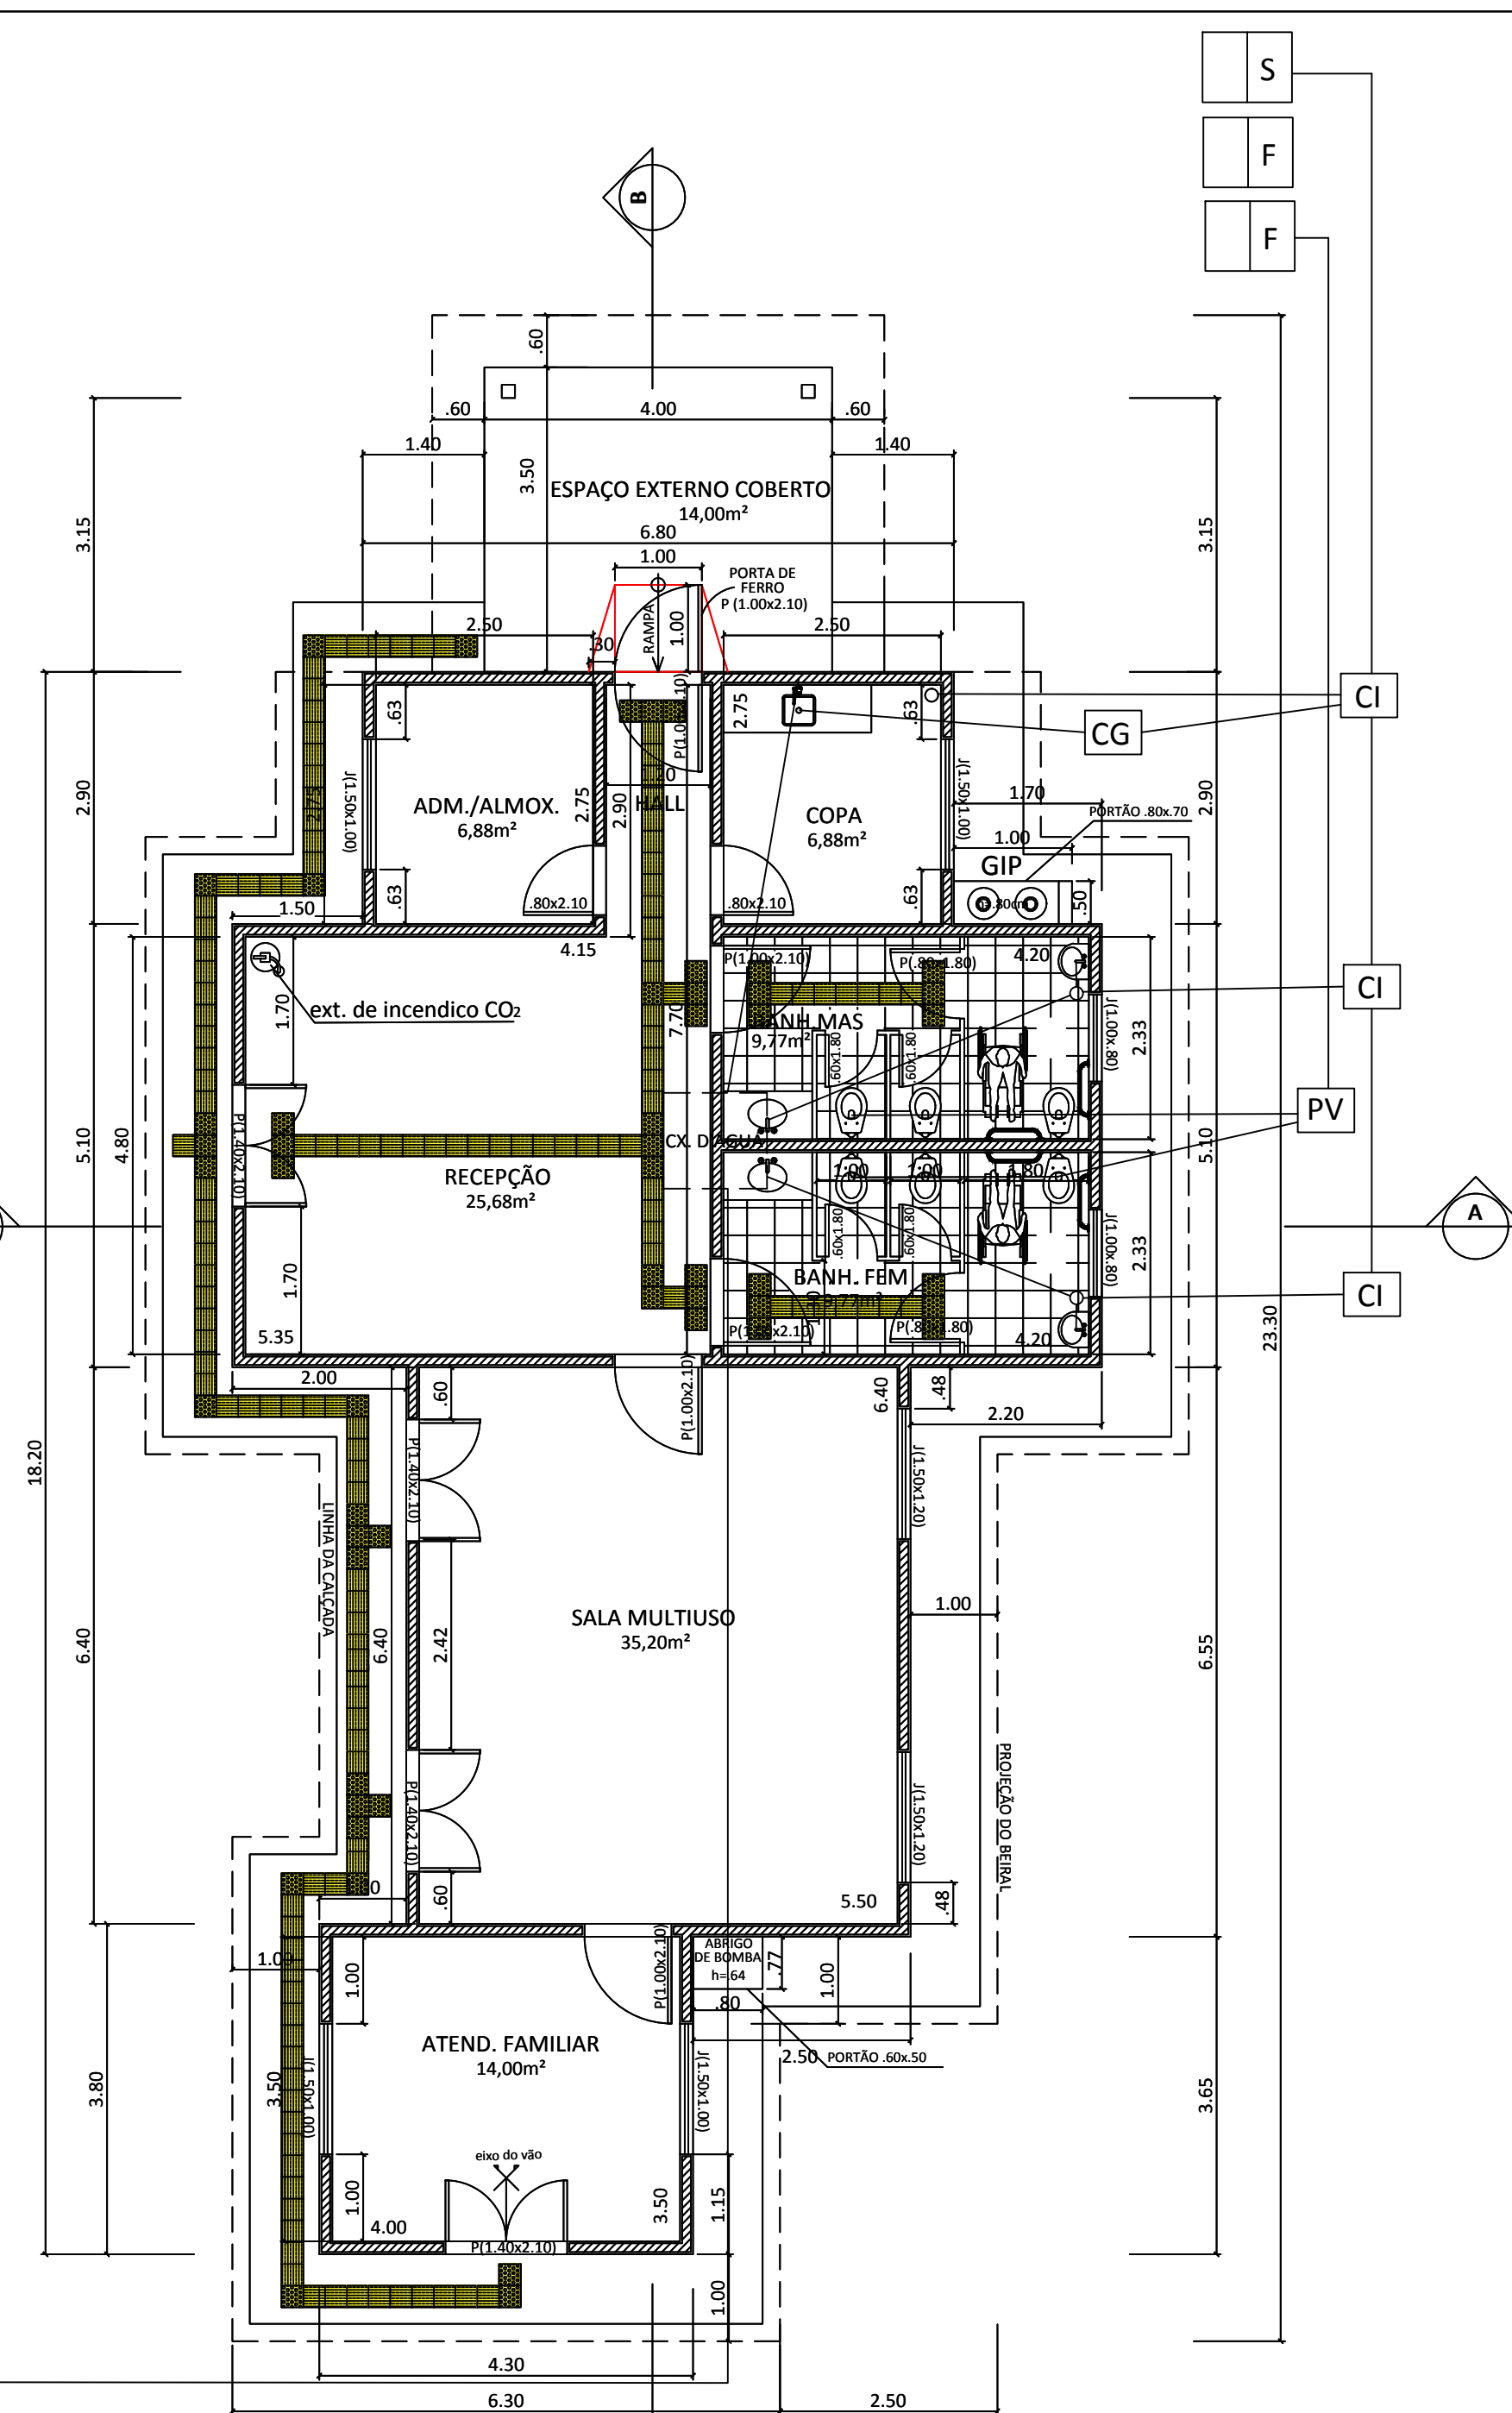


LEGENDA:

ÁREA DA ESQUADRIA	ÁREA VERNIZ	ÁREA VIDRO	QUANT.
JANELA 1,50 X 1,20 = 1,80 M²	0,40M²	1,40M²	02 UND.
JANELA 1,50 X 1,00 = 1,50 M²	0,38M²	1,12M²	04 UND.
JANELA 1,00 X 0,80 = 0,80 M²	0,26M²	0,54M²	02 UND.
PORTA 1,40 X 2,10 = 2,94 M²	0,78M²	2,16M²	04 UND.

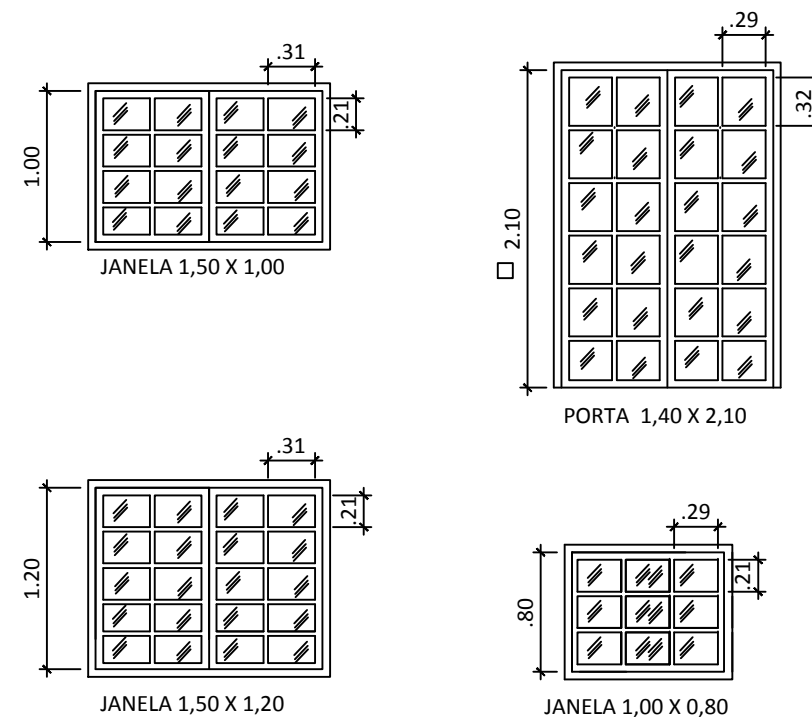

PLANTA DE ESQUADRIAS
Escala 1/50

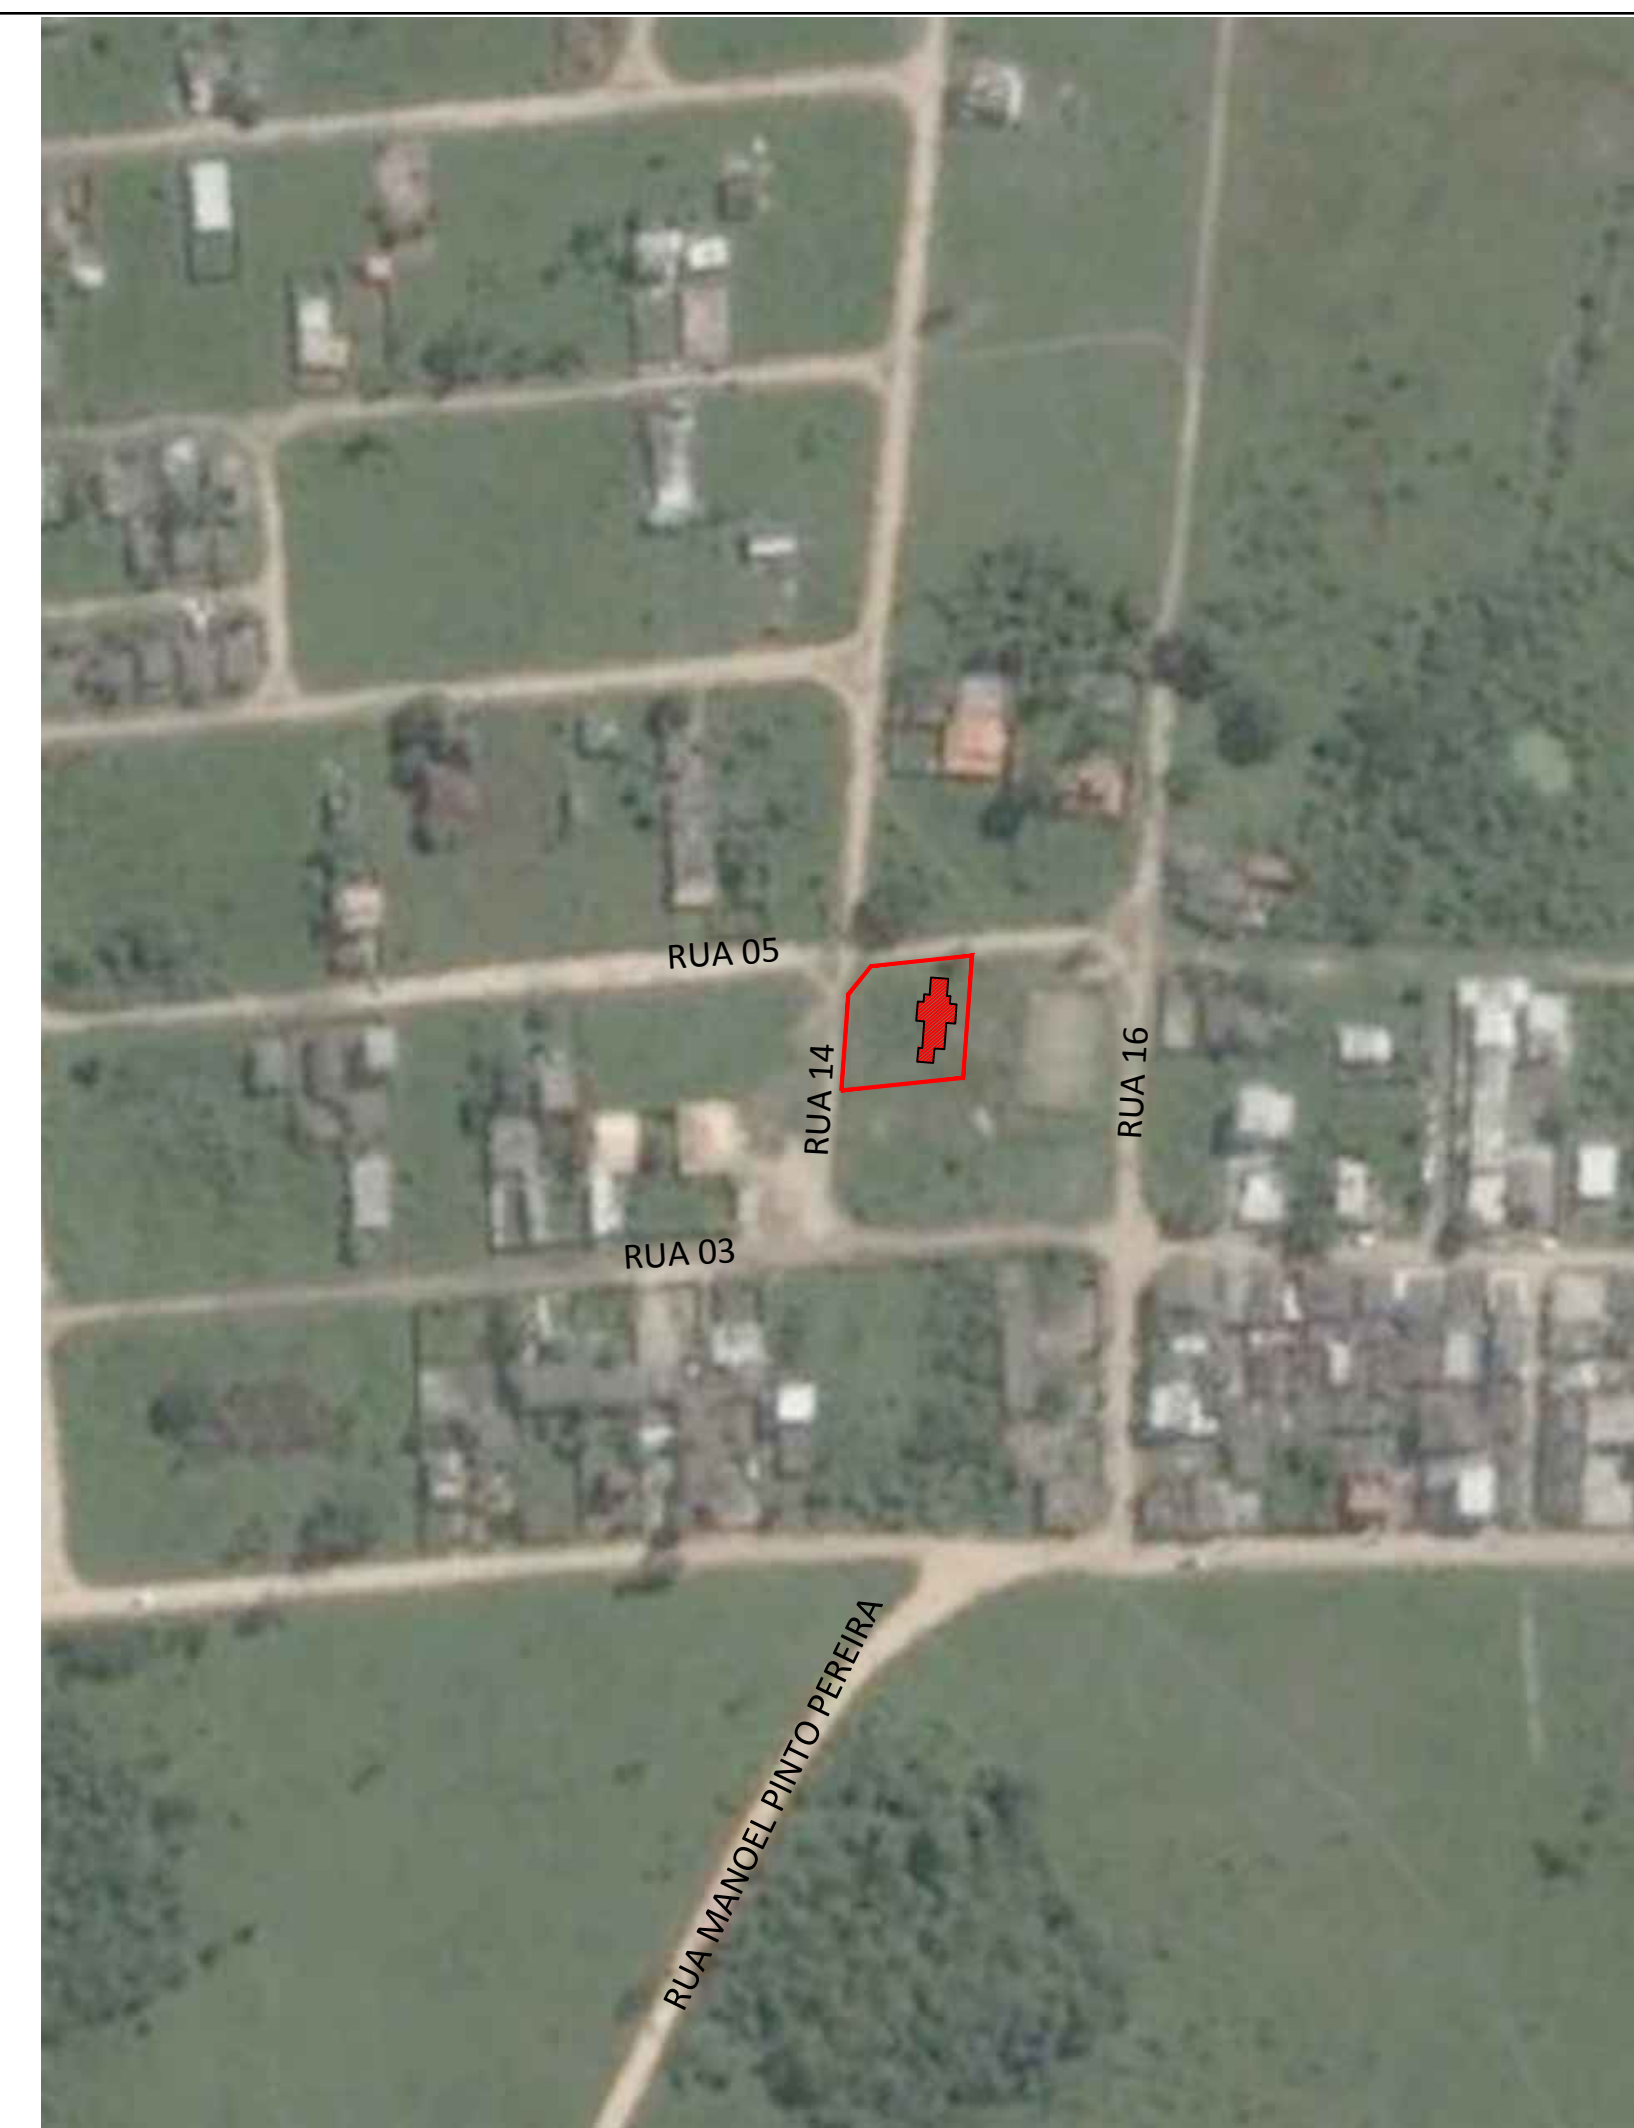

PLANTA DE LOCALIZAÇÃO
ESCALA LIVRE



PREFEITURA MUNICIPAL DE SÃO PEDRO DA ALDEIA

SECRETARIA MUNICIPAL DE URBANISMO E HABITAÇÃO

PROJETO PARA CONCLUSÃO DA CONSTRUÇÃO DO CENTRO DE REFERÊNCIA DE ASSISTÊNCIA SOCIAL - CRAS(RUA DO FOGO), SITO À ÁREA DE TERRAS DE DOMÍNIO PÚBLICO, DENOMINADA ÁREA 01, INTEGRANTE DO LOTEAMENTO DENOMINADO "PARQUE D'ALDEIA", SITUADO NO TRAVESSÃO DE SÃO MATEUS, ZONA URBANA DO 1º DISTRITO DESTA MUNICÍPIO DE SÃO PEDRO DA ALDEIA - RJ.

COORDENADAS UTM: X=796.235 Y=7.475.564

ÁREAS

TERRENO 3.722,32m²
TOTAL DE CONSTRUÇÃO 138,21m²
TX. DE OCUPAÇÃO 03,71%

SECRETÁRIO DE URBANISMO

DIRETORIA DE URBANISMO

VISTO:

PLANTA BAIXA, COBERTURA, SITUAÇÃO, LOCALIZAÇÃO, CORTES E FACHADAS

ESCALA Indica

DATA 16 de novembro de 2017

DESENHO ANDRÉ

PRANCHA 01/02