



PREFEITURA MUNICIPAL DE
SÃO PEDRO DA ALDEIA

SECRETARIA MUNICIPAL DE URBANISMO

PROJETO DE CONSTRUÇÃO DE COBERTURA E REFORMA DA
QUADRA POLIESPORTIVA DA E.Mz. DO RETIRO, SITO NO
BAIRRO DO RETIRO - SÃO
PEDRO DA ALDEIA - RJ.

COORDENADAS UTM: A23k 802.780mE 7.477.619mS

QUADRO DE ÁREAS
VER PRANCHA 04

SECRETÁRIA DE URBANISMO

ASSESSOR ESPECIAL


VISTOS

TÍTULO DA PRANCHA

PINTURA DO PISO DA QUADRA

| | | | |
|----------------------|---------|--------|------------|
| DATA: | PRANCHA | ESCALA | DESENHISTA |
| 3 de janeiro de 2020 | 02/04 | 1/125 | TÂNIA |

QUADRA RETIRO REV1.dwg

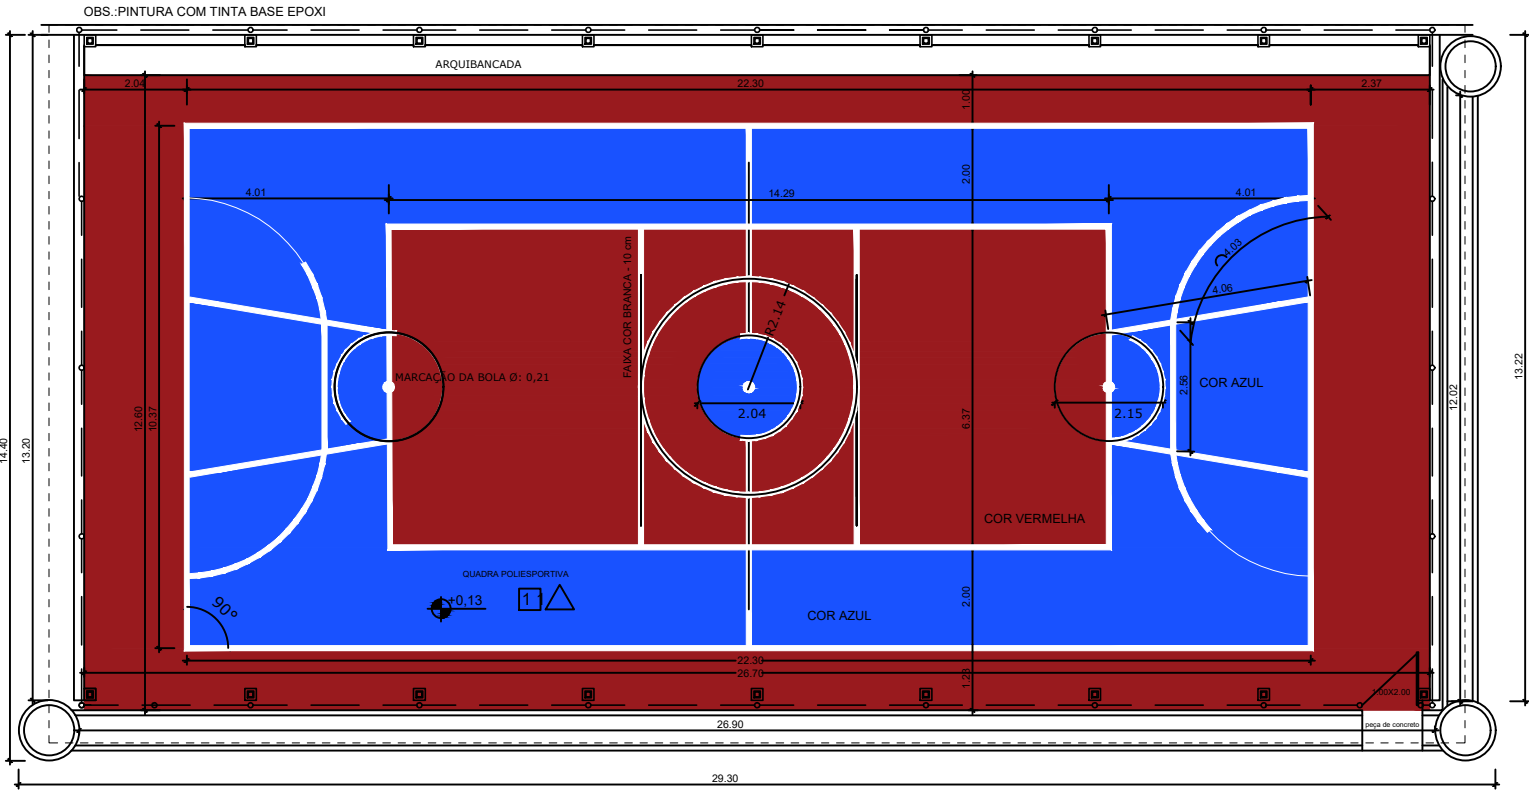

PINTURA DO PISO DA QUADRA
PLANTA BAIXA
ESCALA 1:150

| ÁREA DE PINTURA | |
|-----------------|----------------|
| | PISO AZUL |
| | PISO VERMELHO |
| | FAIXAS BRANCAS |