




COBERTURA
ESCALA 1/50

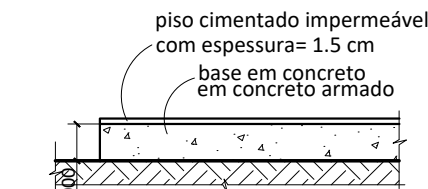


DET "C" - PISO
S/ ESCALA

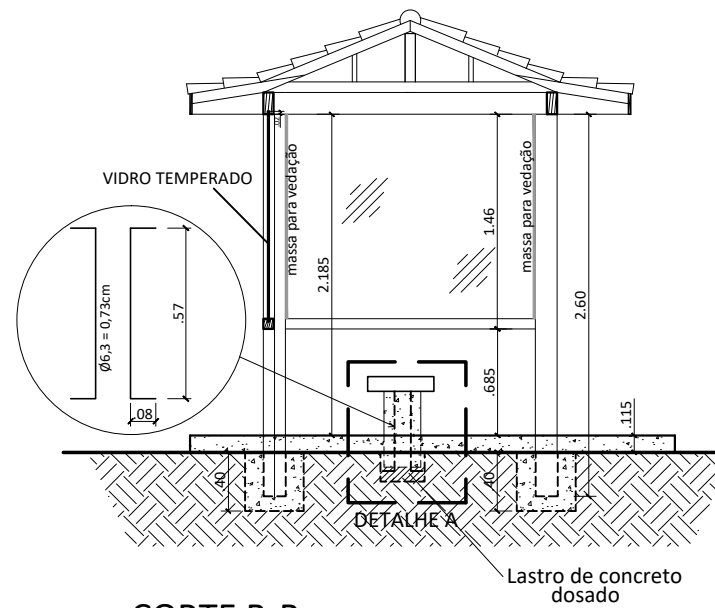


CORTE B-B
ESCALA 1/50

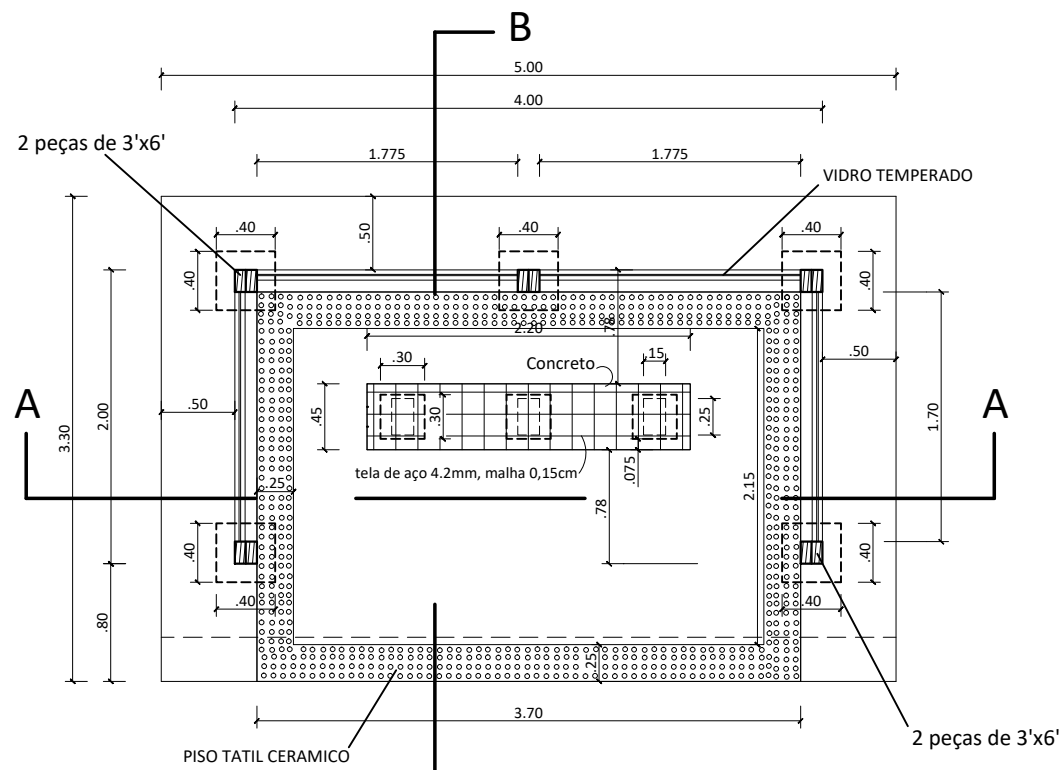


PLANTA BAIXA
ESCALA 1/50

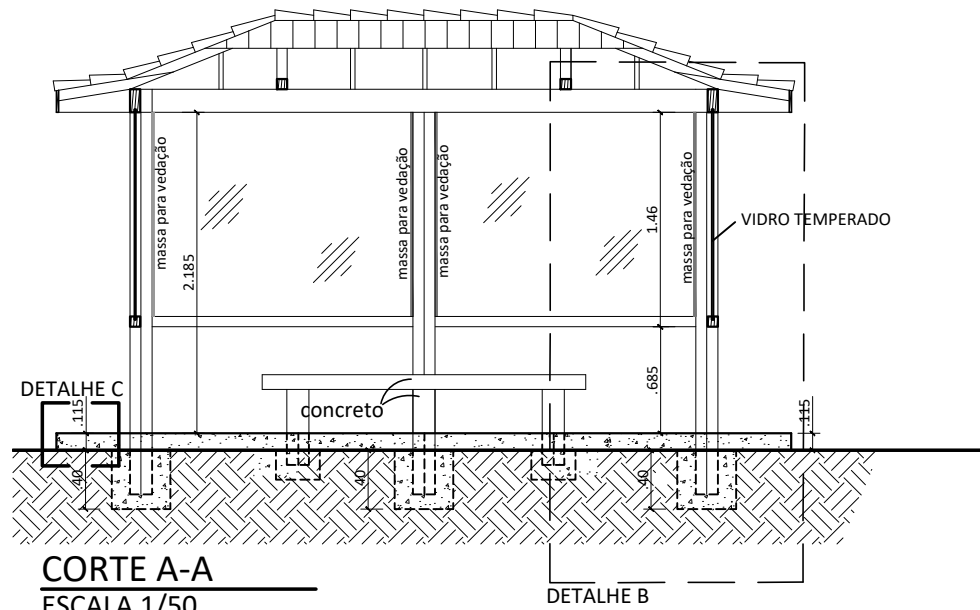


CORTE A-A
ESCALA 1/50

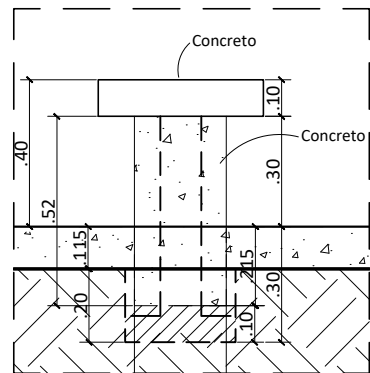

DETALHE A
ESCALA 1/20

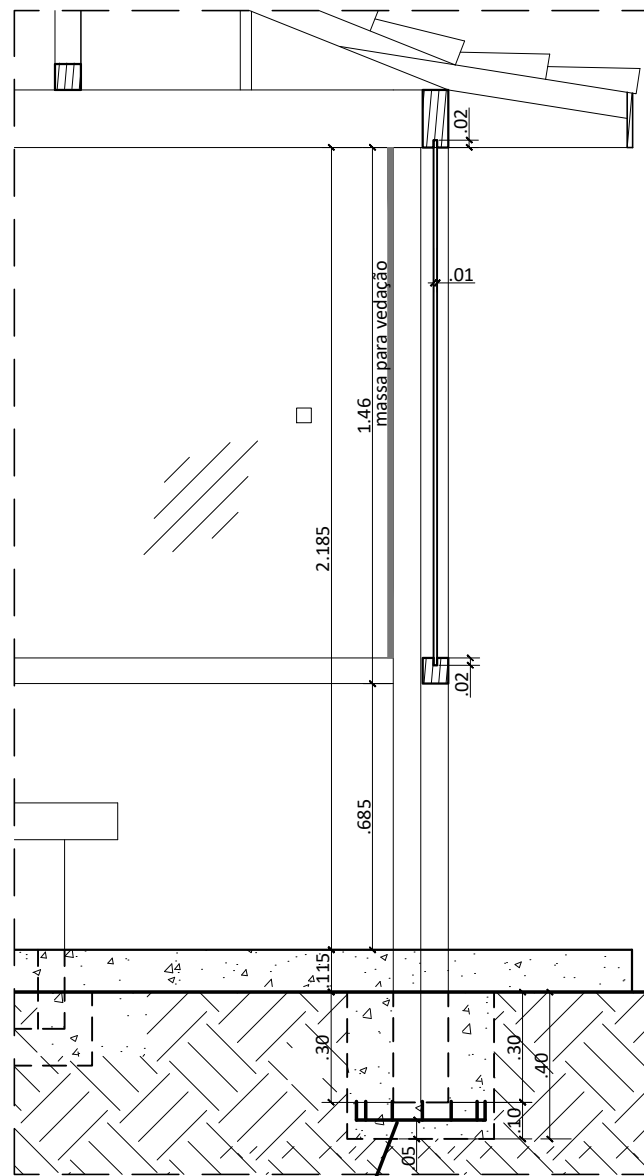

DETALHE B
ESCALA 1/20

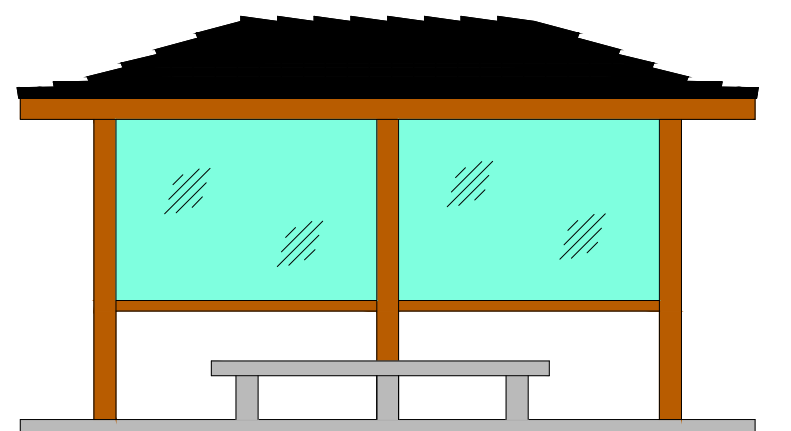

FACHADA
ESCALA 1/50

02					
01					
REV.	DESCRIÇÃO	DATA	EXECUTADO POR	VERIFICADO POR	APROVADO POR



PREFEITURA MUNICIPAL DE
SÃO PEDRO DA ALDEIA

SECRETARIA MUNICIPAL DE URBANISMO E HABITAÇÃO

IMPLANTAÇÃO DE ABRIGOS DE PARADA DE ÔNIBUS NO MUNICÍPIO DE SÃO PEDRO DA ALDEIA/RJ

QUADRO DE ÁREAS	
ÁREA DA CONSTRUÇÃO -----	16,50m²
	SECRETÁRIA DE URBANISMO
	DIRETORIA DE URBANISMO

VISTOS

TÍTULO DA PRANCHA	PROJETO DE ARQUITETURA PADRÃO PARA CONSTRUÇÃO DE 68 ABRIGOS			
DATA:	PRANCHA	ESCALA	DESENHISTA	
outubro de 2018	1/5	INDICADAS	ANDRÉ	