

- ACABAMENTOS
- PISO
- 1 - PISO CERÂMICO OU GRANILITE 30x30cm
 - 2 - PISO CERÂMICO OU ANTI-DERRAPANTE
 - 3 - LAJOTE PRE-MOLDADA h=4,5m (INTERTRAVADO)
- △ PAREDE
- 1 - PINTURA ACRÍLICA
 - 2 - AZULEJO CERÂMICO 33x45cm ATÉ O TETO
 - 3 - AZULEJO CERÂMICO 10x10cm COM ALTURA 0,90m COM RODA-MEIO DE MADEIRA (10cm), PINTURA ACRÍLICA
- TETO
- 1 - PINTURA PVA
 - 2 - FORRO EM PVC
 - 3 - FORRO EM GESSO

QUADRO DE ESQUADRIAS				
PORTA	CÓD.	DIMENSÕES DO VÃO	ACABAMENTO	TIPO
	PM1	0,60x2,10	MADEIRA	MEXICANA
	PM2	0,70x2,10	MADEIRA	
	PM3	0,80x2,10	MADEIRA	
	PM4	0,90x2,10	MADEIRA	
	PM5	1,00x2,10	MADEIRA	
	PM6	1,40x2,10	MADEIRA	CORRER, 1 FOLHA
	PM7	3,00x2,10	MADEIRA	
	PA1	0,60x1,60	ALUMÍNIO ANCORIZADO	VENEZIANA
	PF1	1,00x2,10	FERRO	FERRO
				GIRO, 1 FOLHA
JANELA	CÓD.	DIMENSÕES DO VÃO	ALTURA DO PEITORIL	ACABAMENTO
	J1	0,40x0,40	1,70	VIDRO TEMPERADO
	J2	0,50x0,40	1,70	VIDRO TEMPERADO
	J3	0,60x0,60	1,70	VIDRO TEMPERADO
	J4	0,80x0,60	1,70	VIDRO TEMPERADO
	J5	1,50x1,20	0,90	VIDRO TEMPERADO
	J6	1,80x1,20	0,90	VIDRO TEMPERADO
	J7	1,90x1,20	0,90	VIDRO TEMPERADO
	J8	1,95x1,20	0,90	VIDRO TEMPERADO
	J9	2,00x1,50	0,90	VIDRO TEMPERADO
	J10	2,94x1,20	0,90	VIDRO TEMPERADO

02					
01					
REV.	DESCRIÇÃO	DATA	EXECUTADO POR	VERIFICADO POR	APROVADO POR

SECRETARIA MUNICIPAL DE URBANISMO E HABITAÇÃO

PROJETO DE REFORMA DA ESCOLA MUNICIPAL DO VINHATEIRO SITUADO NO BAIRRO VINHATEIRO - SÃO PEDRO DA ALDEIA - RJ

COORDENADAS UTM: A23k 796.534mE 7.468.583mS

QUADRO DE ÁREAS

ÁREA DO TERRENO.....	1192,65m²
PAVIMENTO TÉRREO.....	679,00m²
PAVIMENTO SUPERIOR.....	536,14m²
TOTAL CONSTRUÍDO.....	1215,14m²


SECRETÁRIO DE URBANISMO E HABITAÇÃO

COORDENADOR DE PROJETOS

01 PLANTA BAIXA - TÉRREO

ESC: 1/100

01 PLANTA DE SITUAÇÃO

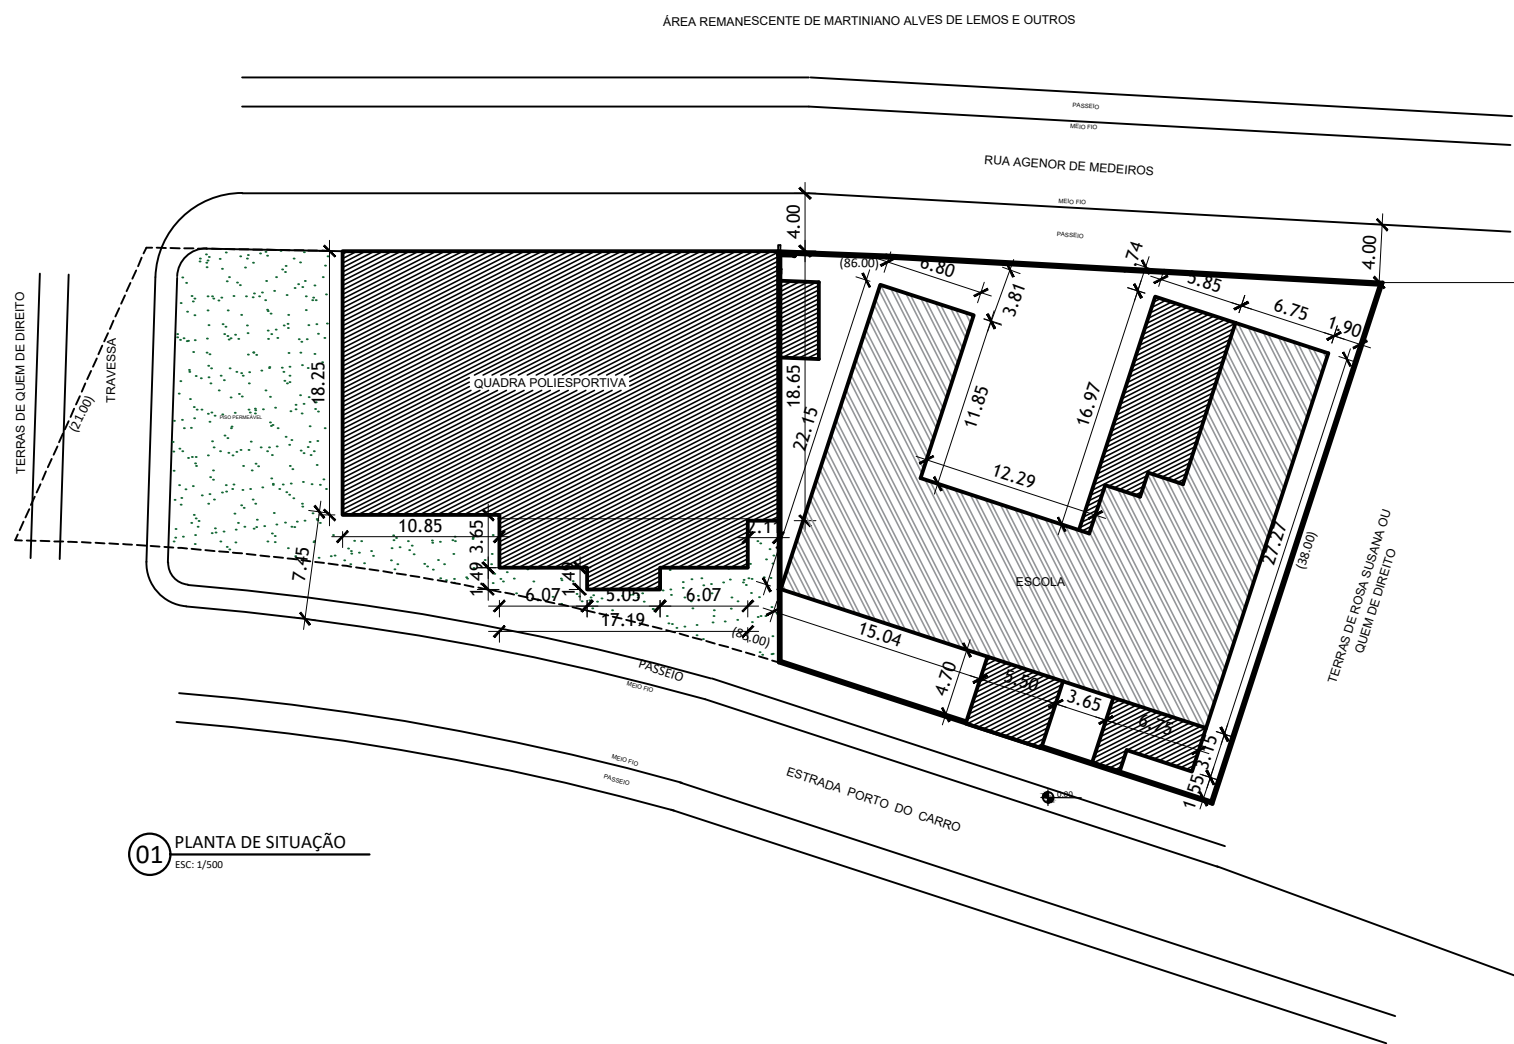

VISTOS

TÍTULO				
PLANTA BAIXA LAYOUT - TÉRREO				
DATA	PRANCHA	ESCALA	DESENHISTA	ARQUIVO
05/01/2022	02/08	INDICADA	BRUNO LOBO	EM VINHATEIRO REFORMA REV0