



01 PLANTA BAIXA
ESC: 1/75

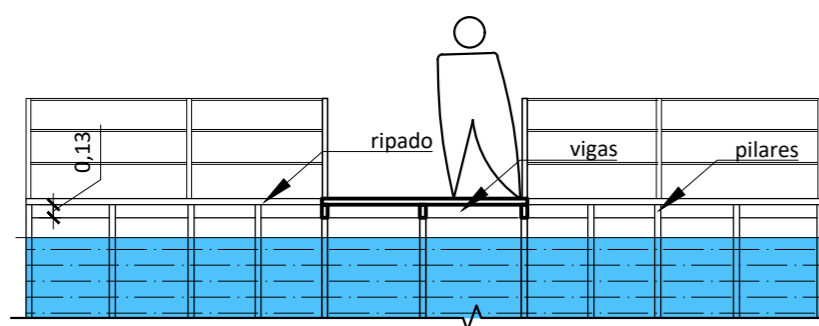

02 CORTE
ESC: 1/75

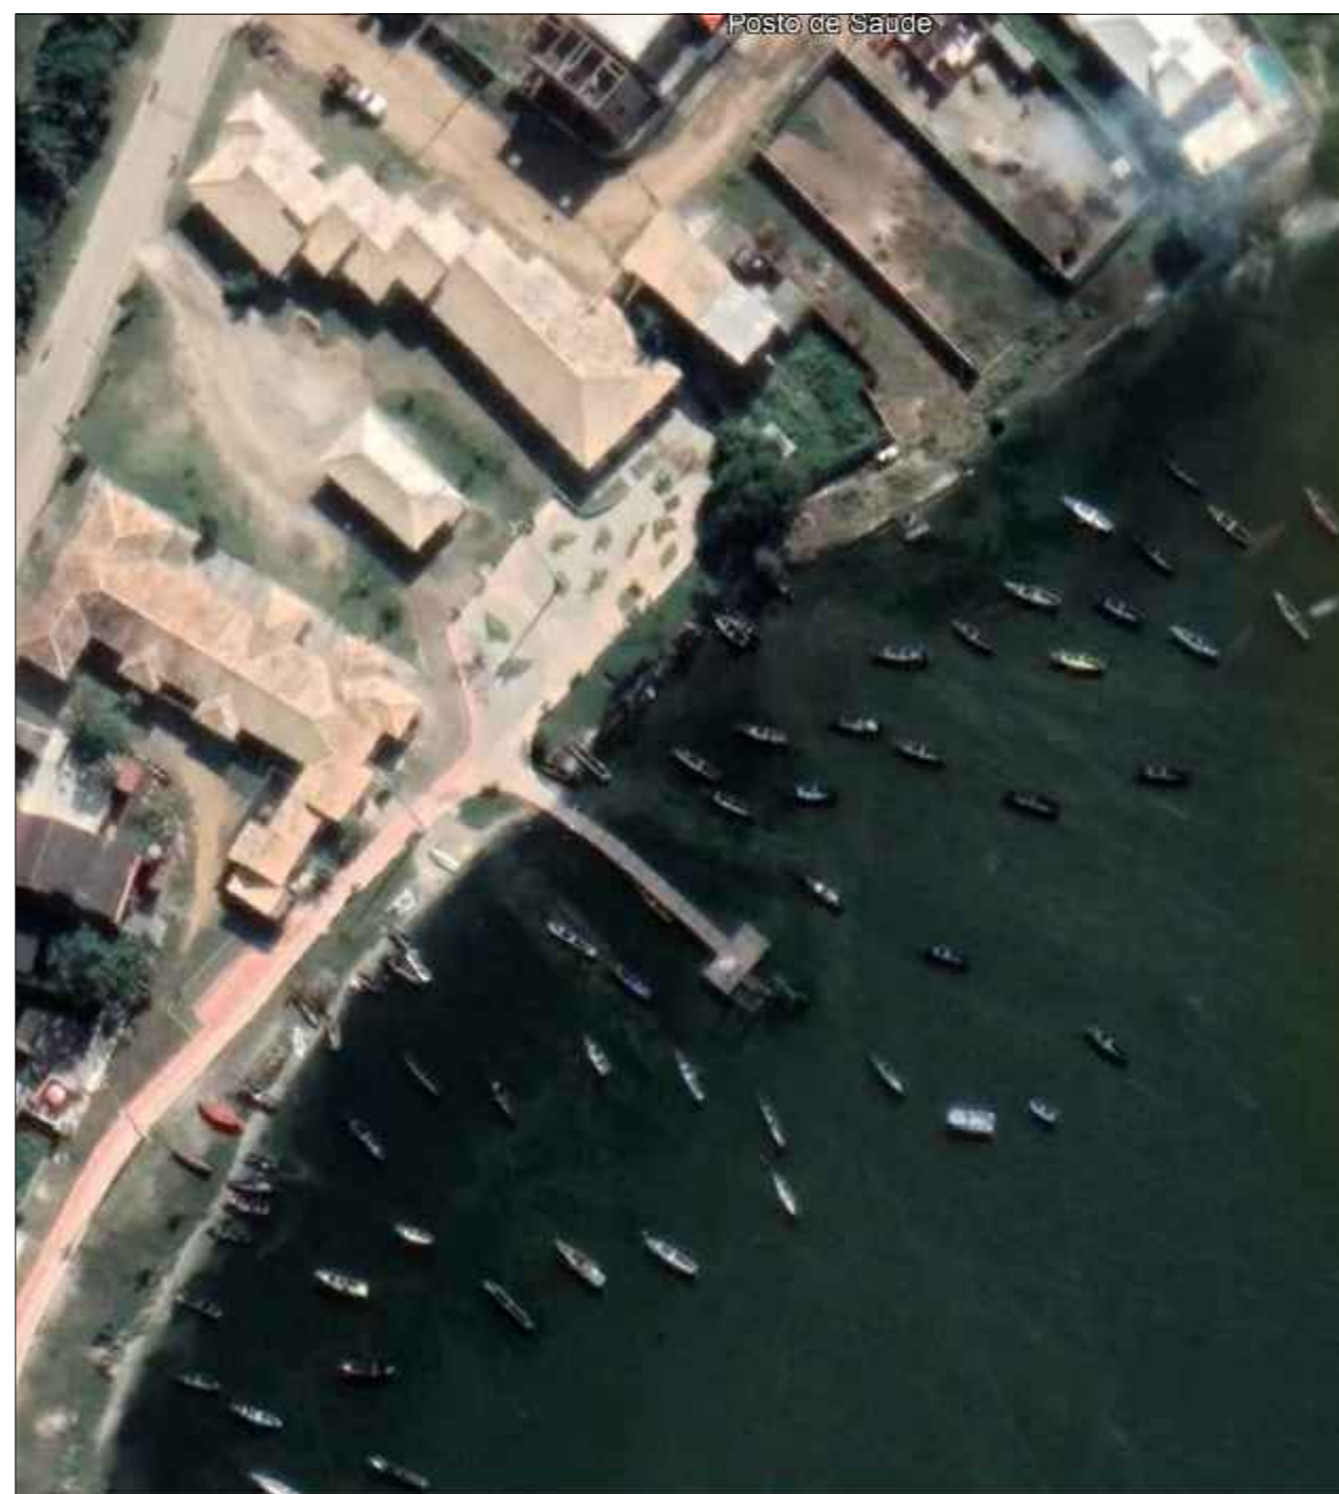

03 LOCALIZAÇÃO
SEM ESCALA

02					
01					
REV.	DESCRIÇÃO	DATA	EXECUTADO POR	VERIFICADO POR	APROVADO POR



GOVERNO MUNICIPAL
São Pedro da Aldeia
QUALIDADE DE VIDA PARA TODOS

SECRETARIA MUNICIPAL DE OBRAS E DESENVOLVIMENTO URBANO

PROJETO PARA REFORMA DO DECK DOS PESCADORES NO CAMERUM, BAIRRO PORTO DA ALDEIA, SÃO PEDRO DA ALDEIA - RJ.

COORDENADAS UTM: A23k 797.546mE 7.469.752mS

QUADRO DE ÁREAS

ÁREA RIPADA _____ 92,39M²

SECRETÁRIO DE OBRAS E DESENVOLVIMENTO URBANO

VISTOS

TÍTULO

PLANTA BAIXA, CORTE E LOCALIZAÇÃO

DATA	PRANCHA	ESCALA	DESENHISTA	ARQUIVO
01/04/2022	ÚNICA	INDICADA	EMILY RESENDE	DECK CAMERUM