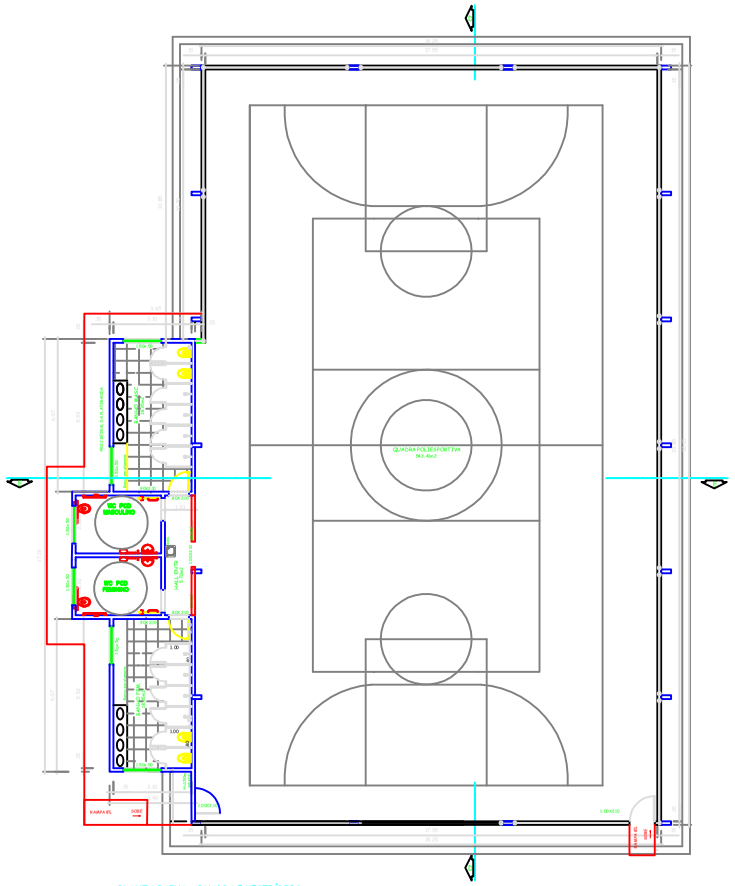

PLANTA BAIXA - QUADRA E VESTIÁRIOS

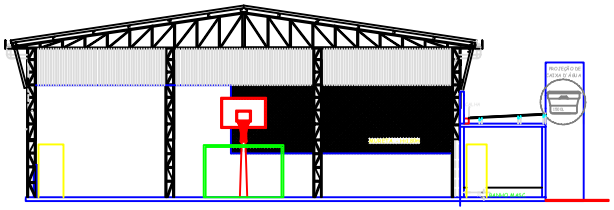

CORTE E-E

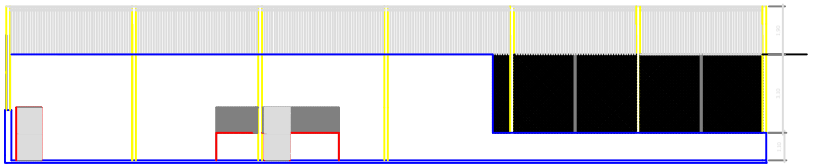

CORTE D-D

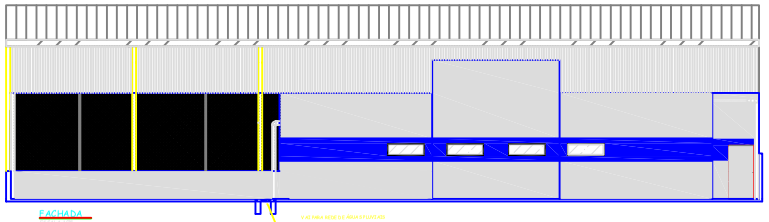

FACHADA

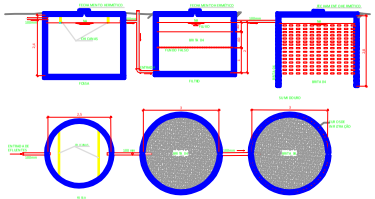

PROJETO DE ESGOTO

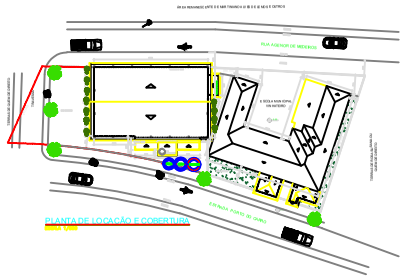

PLANTA DE LOCAÇÃO E COBERTURA

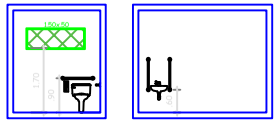

DETALHAMENTO BANHEIRO PCD

ESCALA 1/50

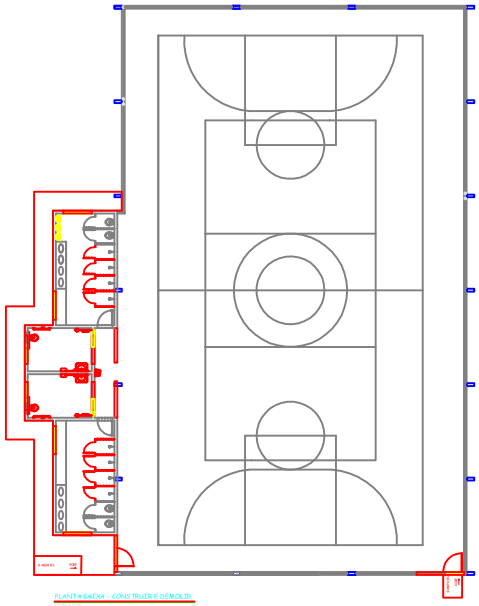

PLANTA BAIXA – CONSTRUIR E DEMOLIR

SECRETARIA MUNICIPAL DE EDUAÇÃO

PROJETO PARA REFORMA DA QUADRA E VESTIÁRIO DA E.M VINHATEIRO, SITUADA NO BAIRRO VINHATEIRO, SÃO PEDRO DA ALDEIA - RJ.

COORDENADAS UTM: 423k 800.783mE 7.472.237mS

QUADRO DE ÁREAS

QUADRA À REFORMAR _____ 621,34M²

SECRETÁRIA MUNICIPAL DE EDUCAÇÃO

AUTOR DO PROJETO

VISTOS

TÍTULO

PLANTA BAIXA, FACHADA E CORTES.

DATA	PRANCHA	ESCALA	DESENHISTA	ARQUIVO
08/12/2023	01/01	INDICADA	MATHEUS DIAS LEITE	CONSTRUÇÃO