

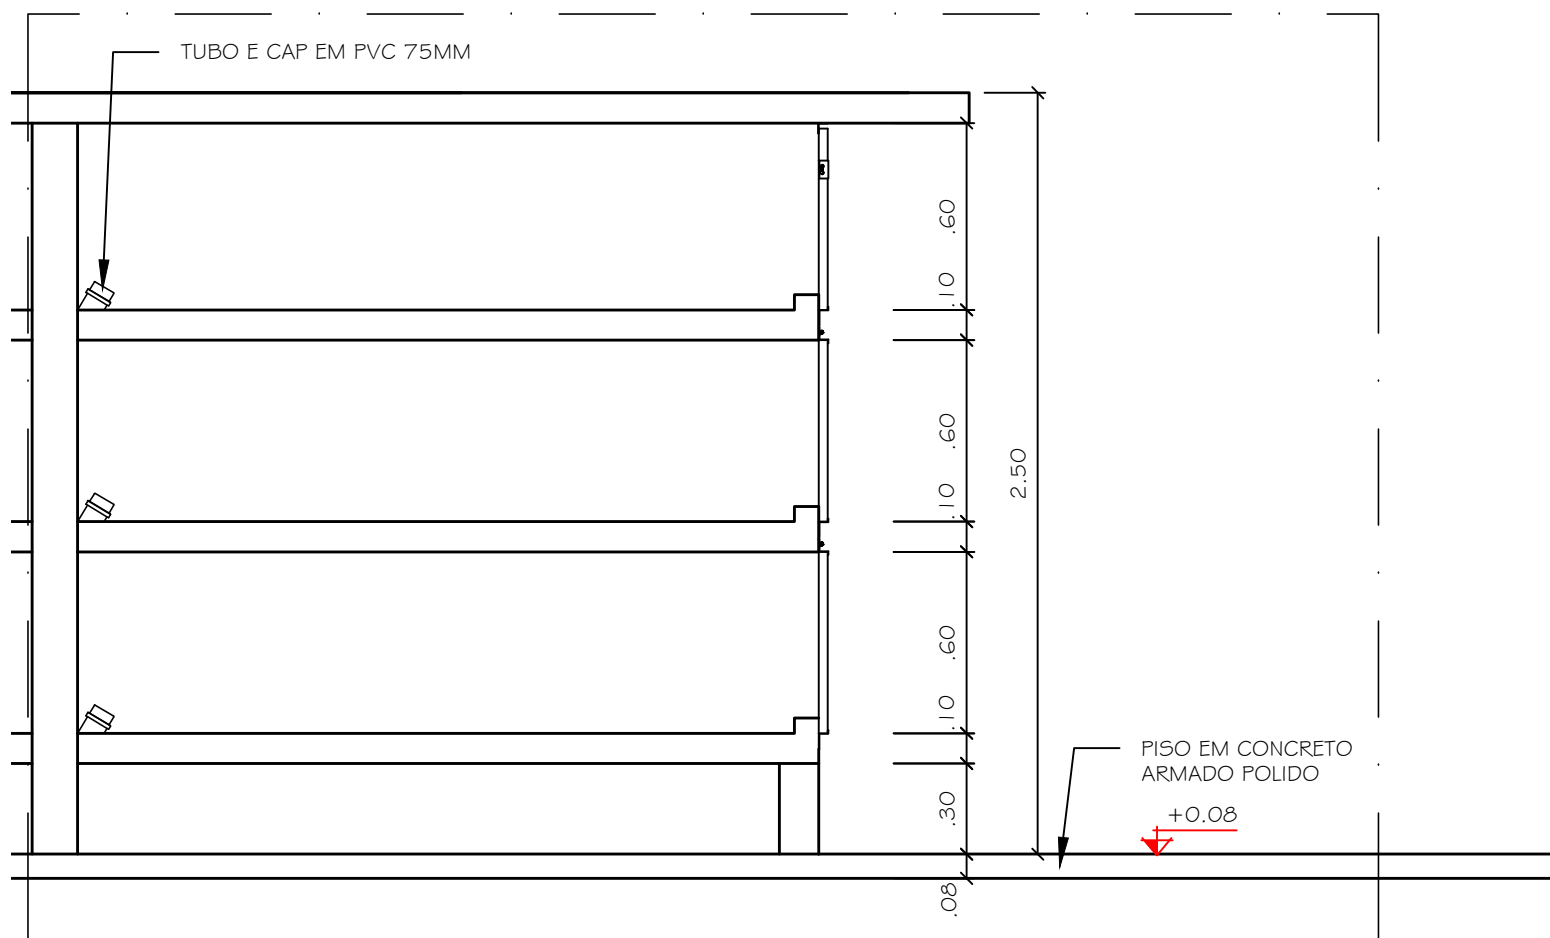


06 DETALHE - 02  
ESCALA 1:25

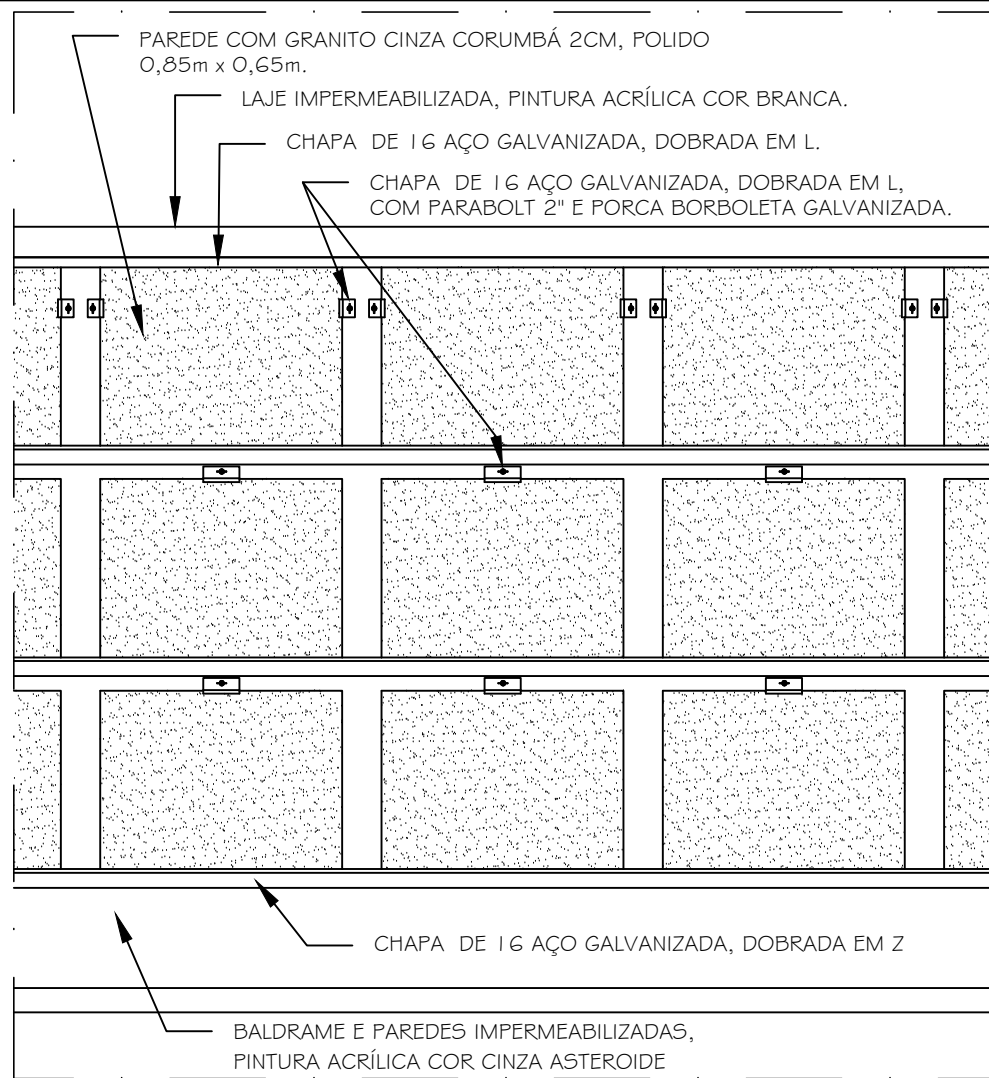

05 DETALHE 01  
ESCALA 1:25

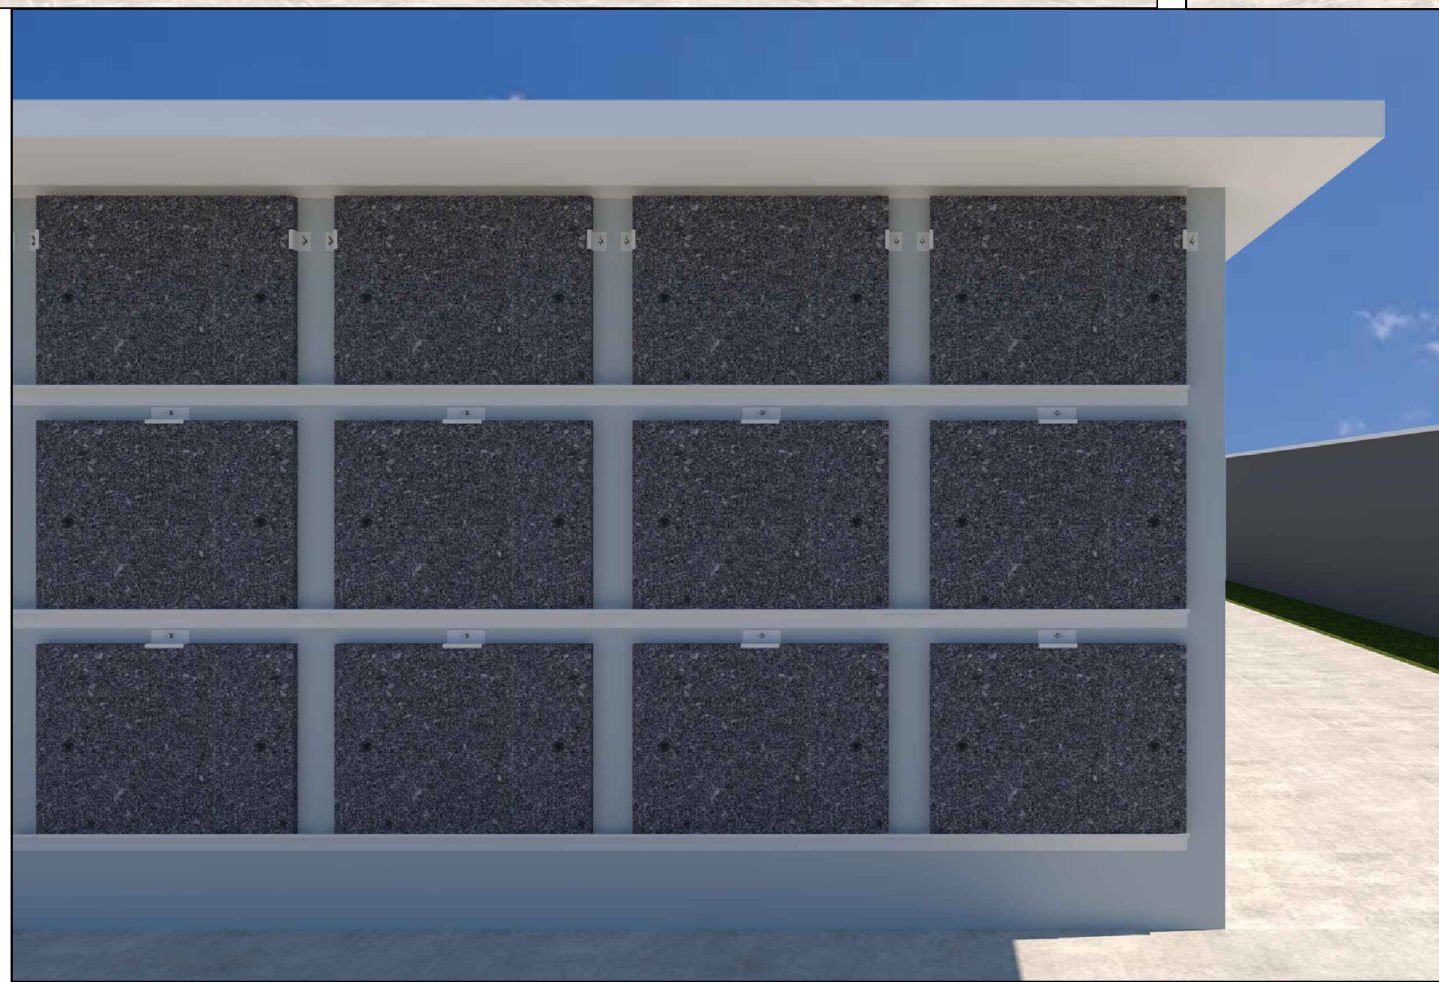

07 DETALHE - 03  
ESCALA 1:25

## PROJETO DE ARQUITETURA



GOVERNO MUNICIPAL  
**São Pedro da Aldeia**  
QUALIDADE DE VIDA PARA TODOS

SECRETARIA MUNICIPAL DE SERVIÇOS PÚBLICOS

PROJETO PARA ACRÉSCIMO DE GAVETAS MORTUÁRIAS,  
NO CEMITÉRIO JARDIM PARK DA SAUDE, SITO NA RUA  
BRASIL, BAIRRO RETIRO, SÃO PEDRO DA ALDEIA - RJ.

COORDENADAS UTM: A23k 803.615mE 7.477.986mS

QUADRA DE ÁREAS:	
ÁREA DO LOTE	17.418,27M <sup>2</sup>
ÁREA DAS GAVETAS A CONSTRUIR	99,28M <sup>2</sup>
TOTAL DE ÁREA DAS GAVETAS A CONSTRUIR	595,68M <sup>2</sup>
ÁREA DE PROJEÇÃO	595,68M <sup>2</sup>
TAXA DE OCUPAÇÃO	3,42%

SECRETÁRIO MUNICIPAL DE SERVIÇOS PÚBLICOS  
MATRICULA: 37.965

ÁREA EXISTENTE:	
CAPELA 01	364,48M <sup>2</sup>
CAPELA 02	118,18M <sup>2</sup>
GAVETA (12 UNID.)	1.191,36M <sup>2</sup>
TOTAL DE CONSTRUÇÃO	1.674,02M <sup>2</sup>
TAXA DE OCUPAÇÃO	9,61%

SHEILA DE ARAUJO  
MARQUES:0928261778  
5


Autor (A) do Projeto  
CREA-RJ: 2022107149

VISTO PMSPA

TÍTULO:  
DETALHAMENTOS E IMAGENS EM 3D

DATA: SETEMBRO /2024	PRANCHA: 02/02	ESCALA: INDICADA	DESENHISTA: SHEILA A. MARQUES	ARQUIVO: ACRÉSCIMO DE GAVETAS MORTUÁRIAS
----------------------------	-------------------	---------------------	----------------------------------	--



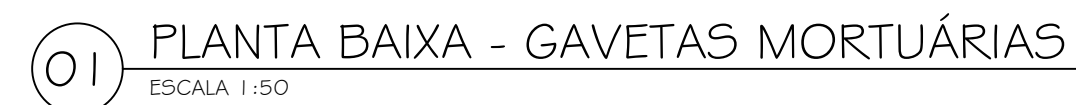

SHEILA DE ARAUJO  
MARQUES:09282617  
785

Assinado de forma digital por  
SHEILA DE ARAUJO  
MARQUES:09282617785  
Dados: 2024.11.06 18:46:24 -03'00'

---

AUTOR (A) DO PROJETO  
CREA-RJ: 2022/07/49