


**SITUAÇÃO**  
ESCALA 1:600

R. MARACANÃ

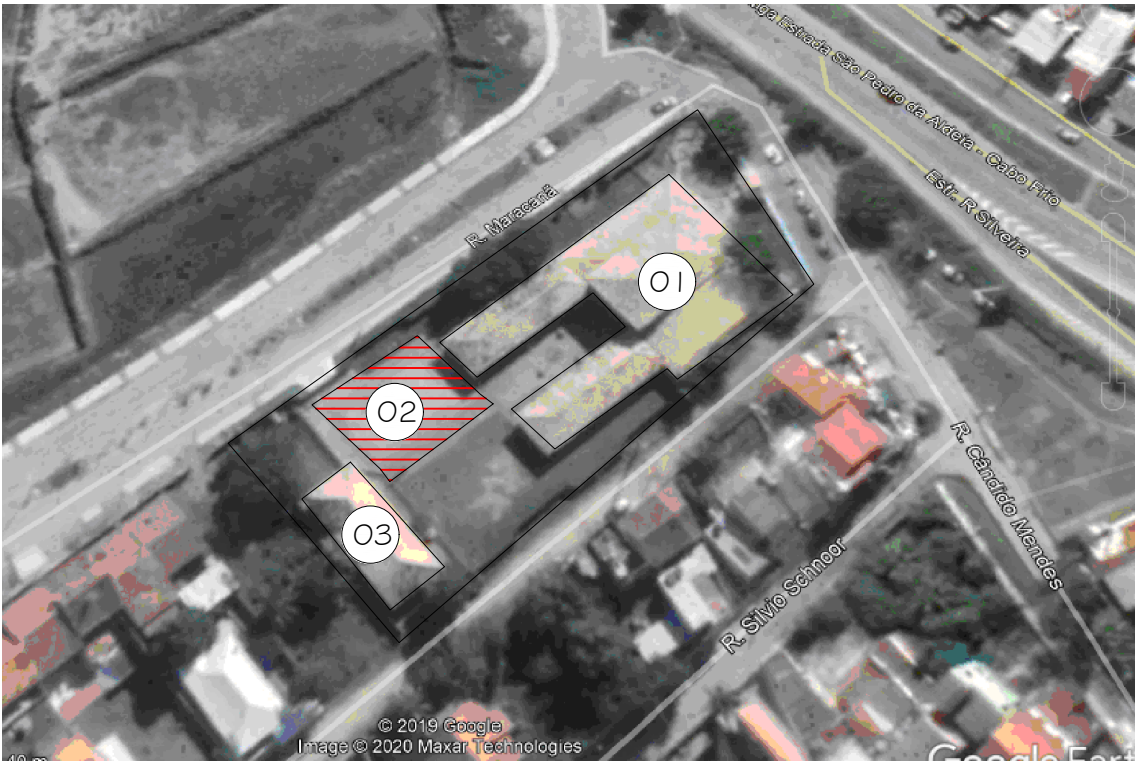

- 01 E. M. MARIA CELESTE
- 02 QUADRA PASSEIO COBERTO
- 03 ANEXO EXISTENTE

**LOCAÇÃO**  
ESCALA SEM ESCALA



PREFEITURA MUNICIPAL DE  
SÃO PEDRO DA ALDEIA  
SECRETARIA MUNICIPAL DE URBANISMO

PROJETO DE CONSTRUÇÃO DE QUADRA POLIESPORTIVA  
COBERTA NA E.M. PROFESSORA MARIA CELESTE DE CAMPOS,  
SITO NO BAIRRO BAIXO GRANDE  
SÃO PEDRO DA ALDEIA - RJ.

COORDENADAS UTM: A23k 801.605mE 7.469.353mS

QUADRO DE ÁREAS  
VER PRANCHA 03

SECRETÁRIA DE URBANISMO

ASSESSOR ESPECIAL

VISTOS

TÍTULO DA PRANCHA

SITUAÇÃO E LOCAÇÃO

DATA:	PRANCHA	ESCALA	DESENHISTA
29 de janeiro de 2020	01/04	INDICADAS	RAPHAEL L. MOREIRA

E.M. MARIA CELESTE QUADRA.dwg