


ÁREA DE PINTURA
FAIXA NA COR BRANCA 19,47 M²
PISO NA COR VERMELHA 143,22 M²
PISO NA COR AZUL 107,12 M²


LARGURA DAS FAIXAS 10CM

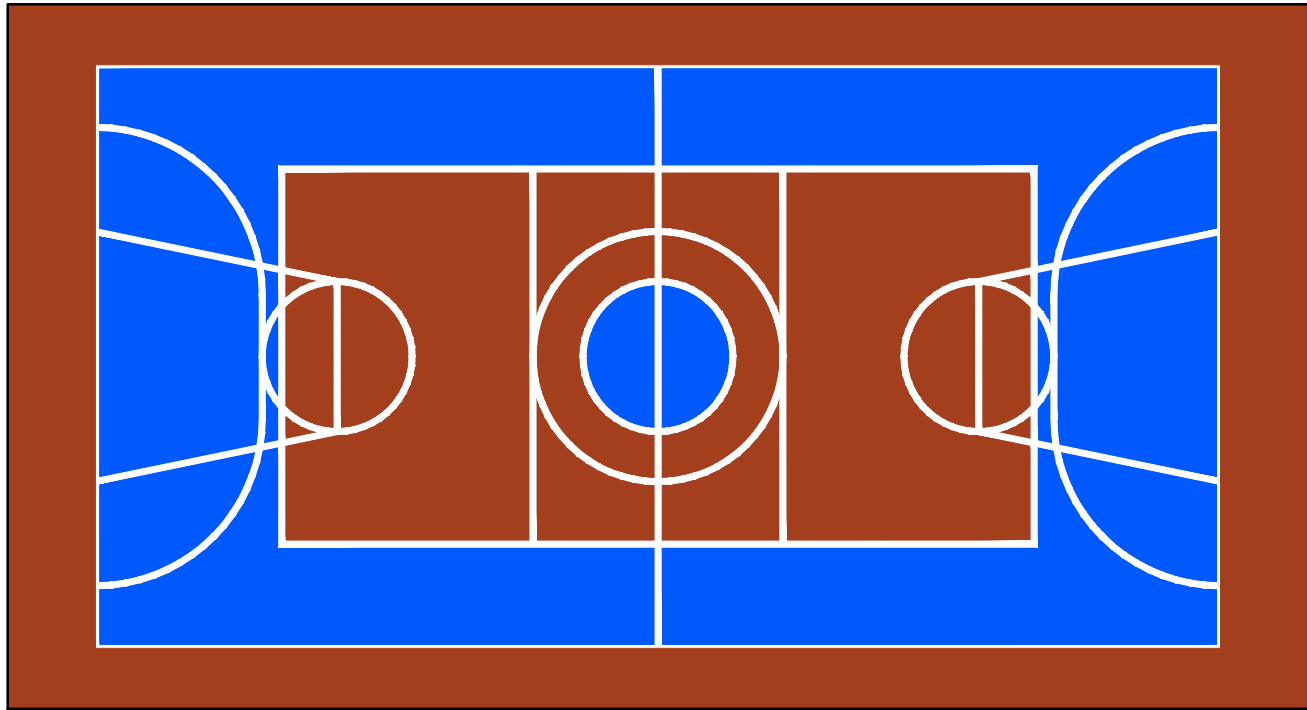

PINTURA DO PISO DA QUADRA

OBS.:PINTURA COM TINTA BASE EPOXI

ESCALA 1:125

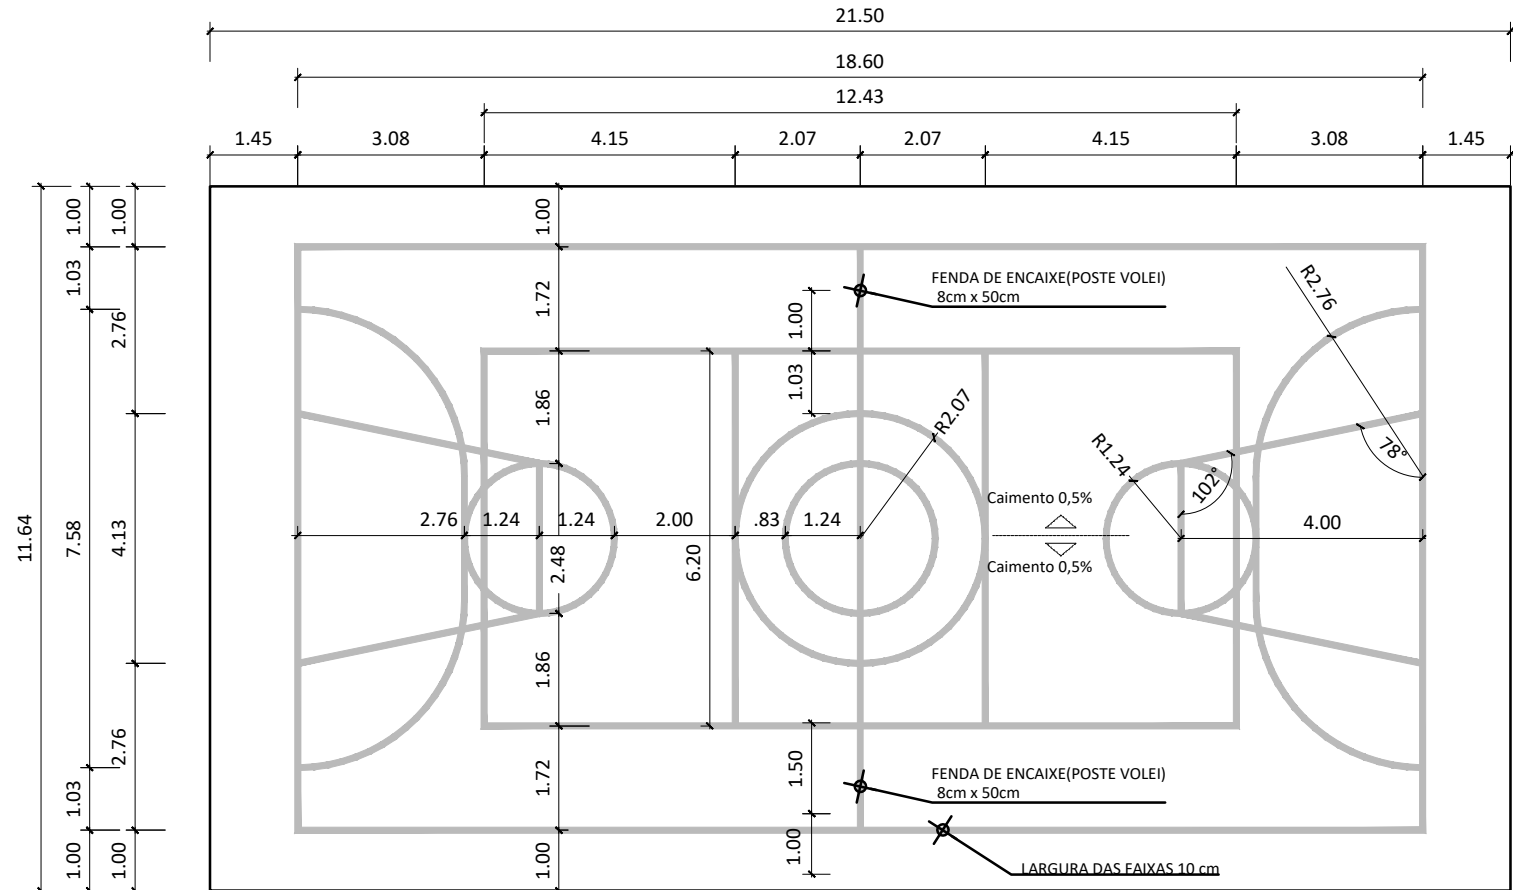

OBS.:PINTURA COM TINTA BASE EPOXI

PINTURA DAS FAIXAS DO PISO DA QUADRA

ESCALA 1:125



PREFEITURA MUNICIPAL DE
SÃO PEDRO DA ALDEIA
SECRETARIA MUNICIPAL DE URBANISMO

PROJETO DE CONSTRUÇÃO DE QUADRA POLIESPORTIVA
COBERTA NA E.M. PROFESSORA MARIA CELESTE DE CAMPOS,
SITO NO BAIRRO BAIXO GRANDE
SÃO PEDRO DA ALDEIA - RJ.

COORDENADAS UTM: A23k 801.605mE 7.469.353mS

QUADRO DE ÁREAS
VER PRANCHA 03

SECRETÁRIA DE URBANISMO

ASSESSOR ESPECIAL

VISTOS

TÍTULO DA PRANCHA
PLANTA DE PINTURA E PLANTA DAS FAIXAS DA QUADRA COBERTA
POLIESPORTIVA

DATA:	PRANCHA	ESCALA	DESENHISTA
29 de janeiro de 2020	02/04	INDICADAS	RAPHAEL L. MOREIRA

E.M. MARIA CELESTE QUADRA.dwg