



PLANTA DEMOLIR / CONSTRUIR
ESC. 1/75

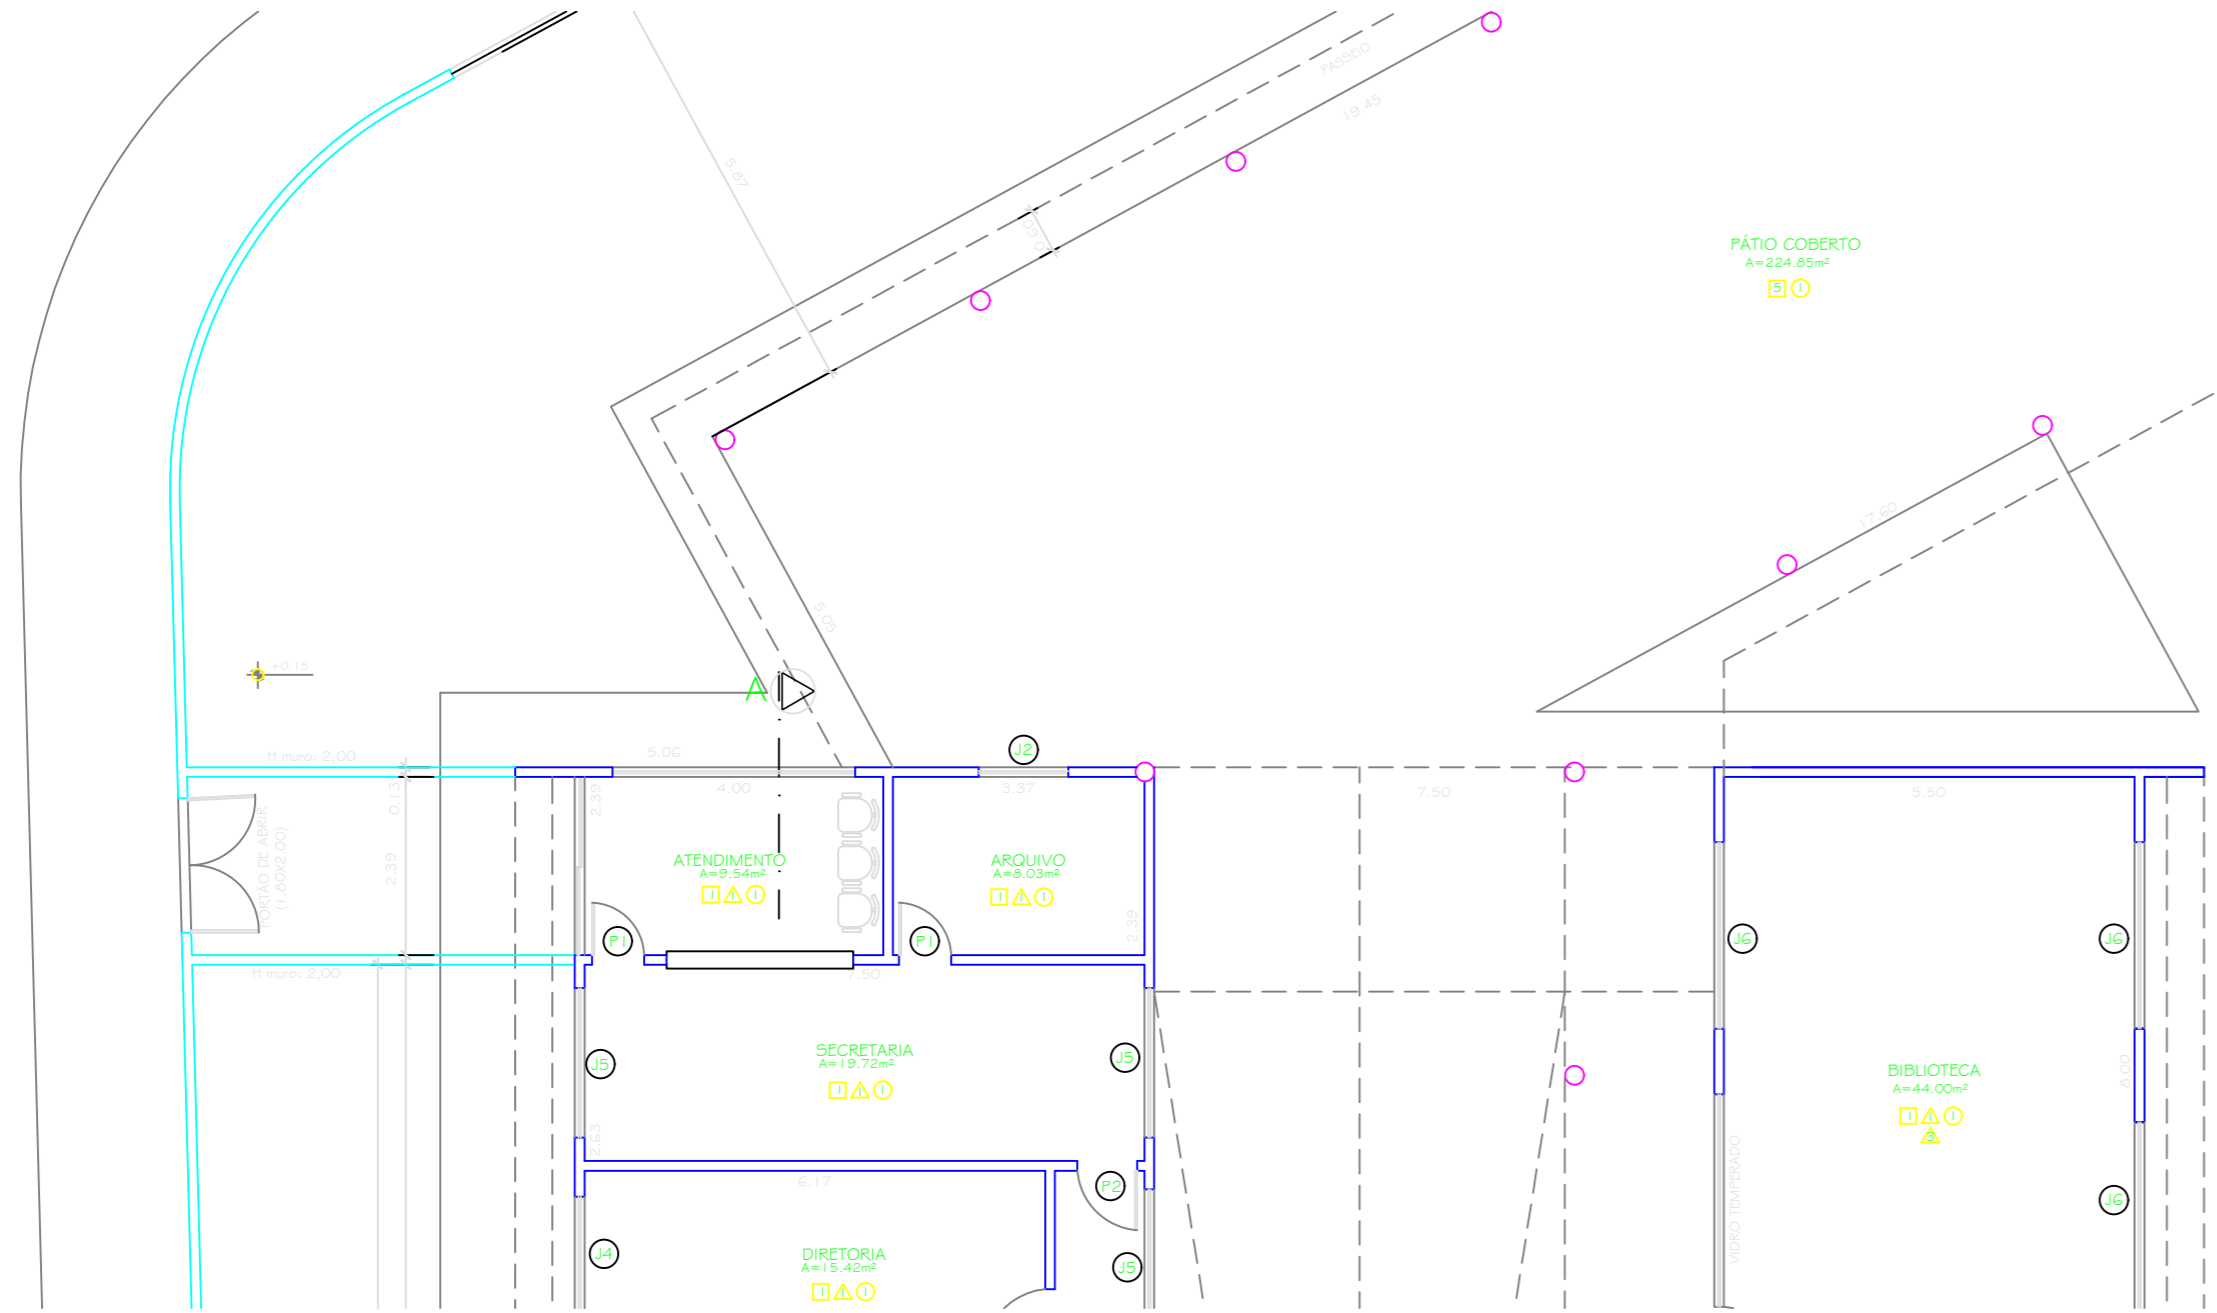


PLANTA BAIXA FINAL
ESC. 1/75

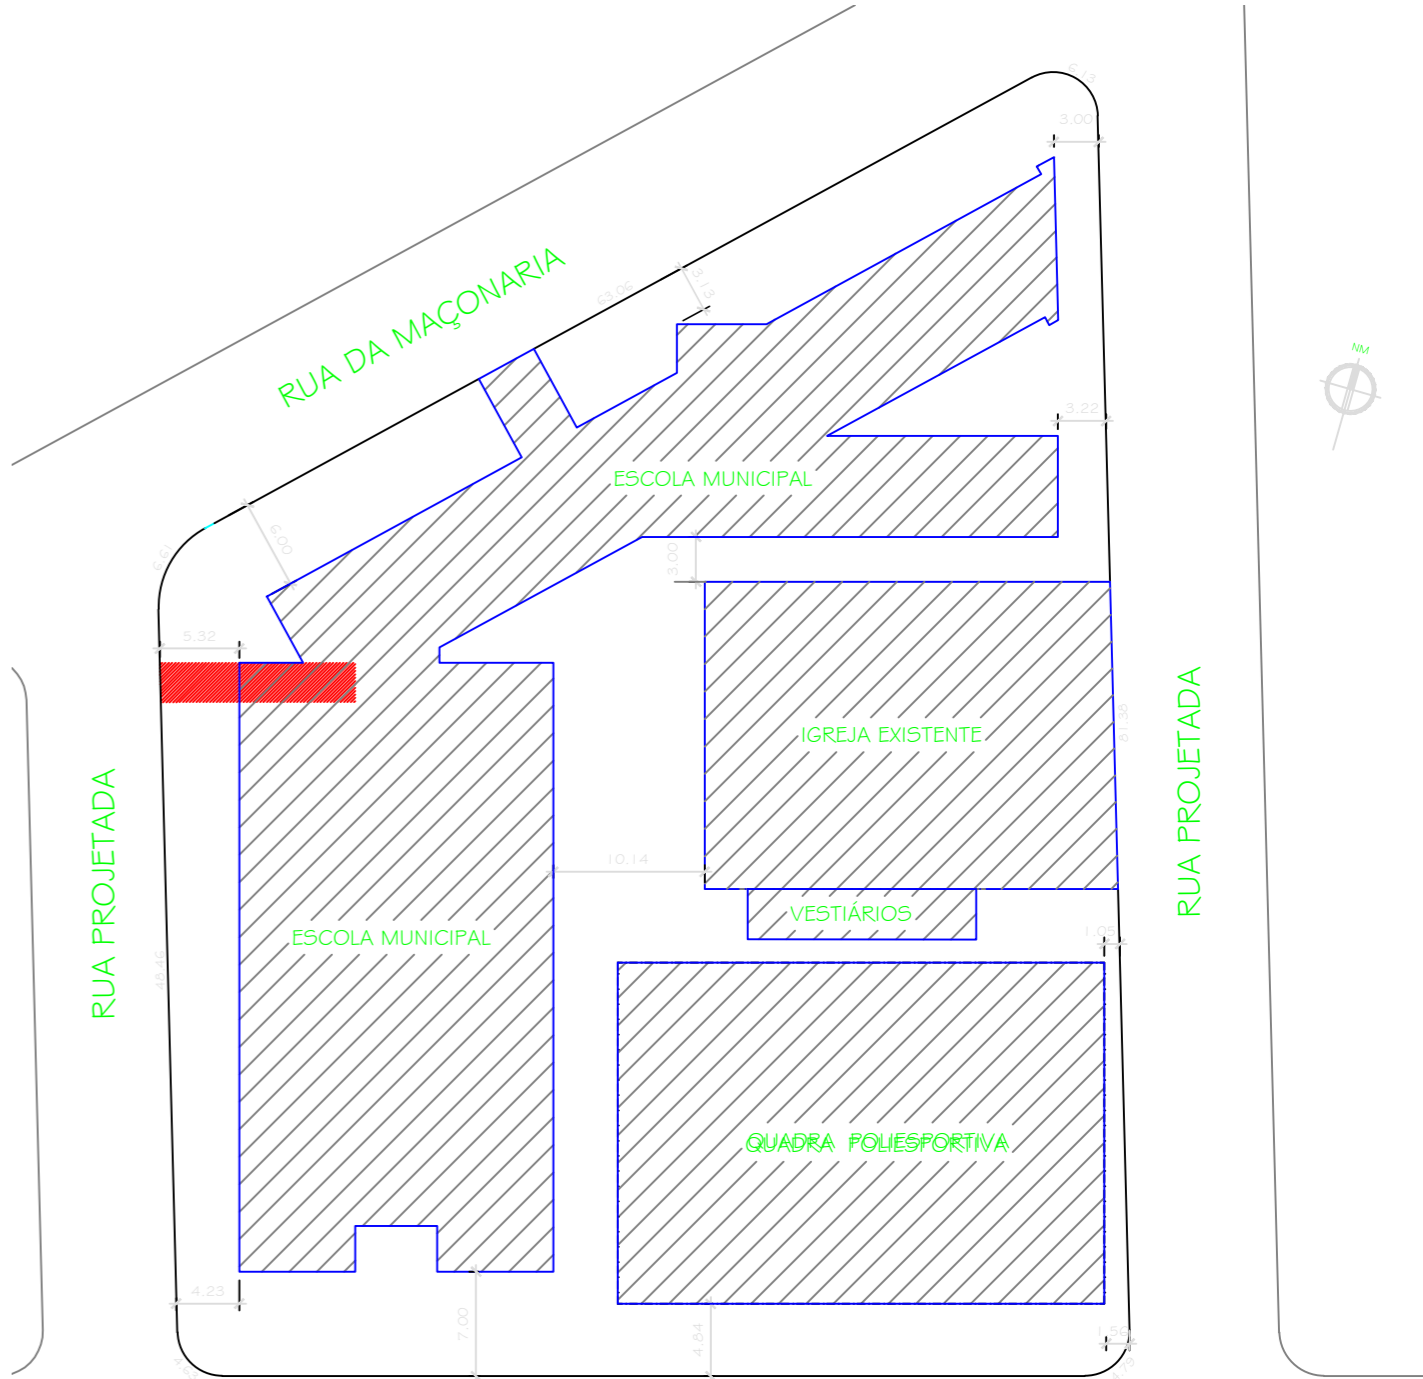

ÁREA DE INTERVENÇÃO
ESC. 1/500

ACABAMENTOS:	
<input type="checkbox"/> PISO	1 - PISO CERÂMICO 40x40cm 2 - PISO EMBORRACHADO 3 - PISO INTERTRAVADO DE CONCRETO 4 - PISO EM CONCRETO LISO 5 - PISO EM GRANILITE
<input type="checkbox"/> PAREDE	1 - PINTURA ACRÍLICA SEMI-BRILHANTE 2 - AZULEJO 20x20cm ATÉ O TETO 3 - REVEST CERÂMICO 10x10cm H=1.50
<input type="checkbox"/> TETO	1 - PINTURA PVA 2 - REBAIXO EM PVC

QUADRO DE ESQUADRIAS	
PORTAS	JANELAS
P1 - .70X2.10 P2 - .80X2.10 P3 - .90X2.10 P4 - 1.60X2.10 P5 - 2.00X2.10	J1 - .60X.60 J2 - 1.20X.60 J3 - 1.50X.80 J4 - 1.50X1.20 J5 - 2.00X1.20 J6 - 2.50X1.20 J7 - Ø 1.40 J8 - 2.00X.80 J9 - 2.50X.80

 PREFEITURA São Pedro da Aldeia E TEMPO DE VIVER BEM	PREFEITURA MUNICIPAL DE SÃO PEDRO DA ALDEIA SECRETARIA MUNICIPAL DE URBANISMO	
	PROJETO PARA REFORMA DAS SALAS DO ARQUIVO E DA RECEPÇÃO DA ESCOLA MUNICIPAL MIRIAN ALVES MACEDO- BAIRRO FLUMINENSE - SÃO PEDRO DA ALDEIA - RJ	
	ESCALAS: INDICADAS	
	DATA: DEZEMBRO 2019	
	PROJETO: RAPHAEL L. MOREIRA	
	FRANCHA 01/01	
		SEC. DE URBANISMO
		ASSESSOR ESPECIAL