




CORTE B-B
ESCALA 1/100

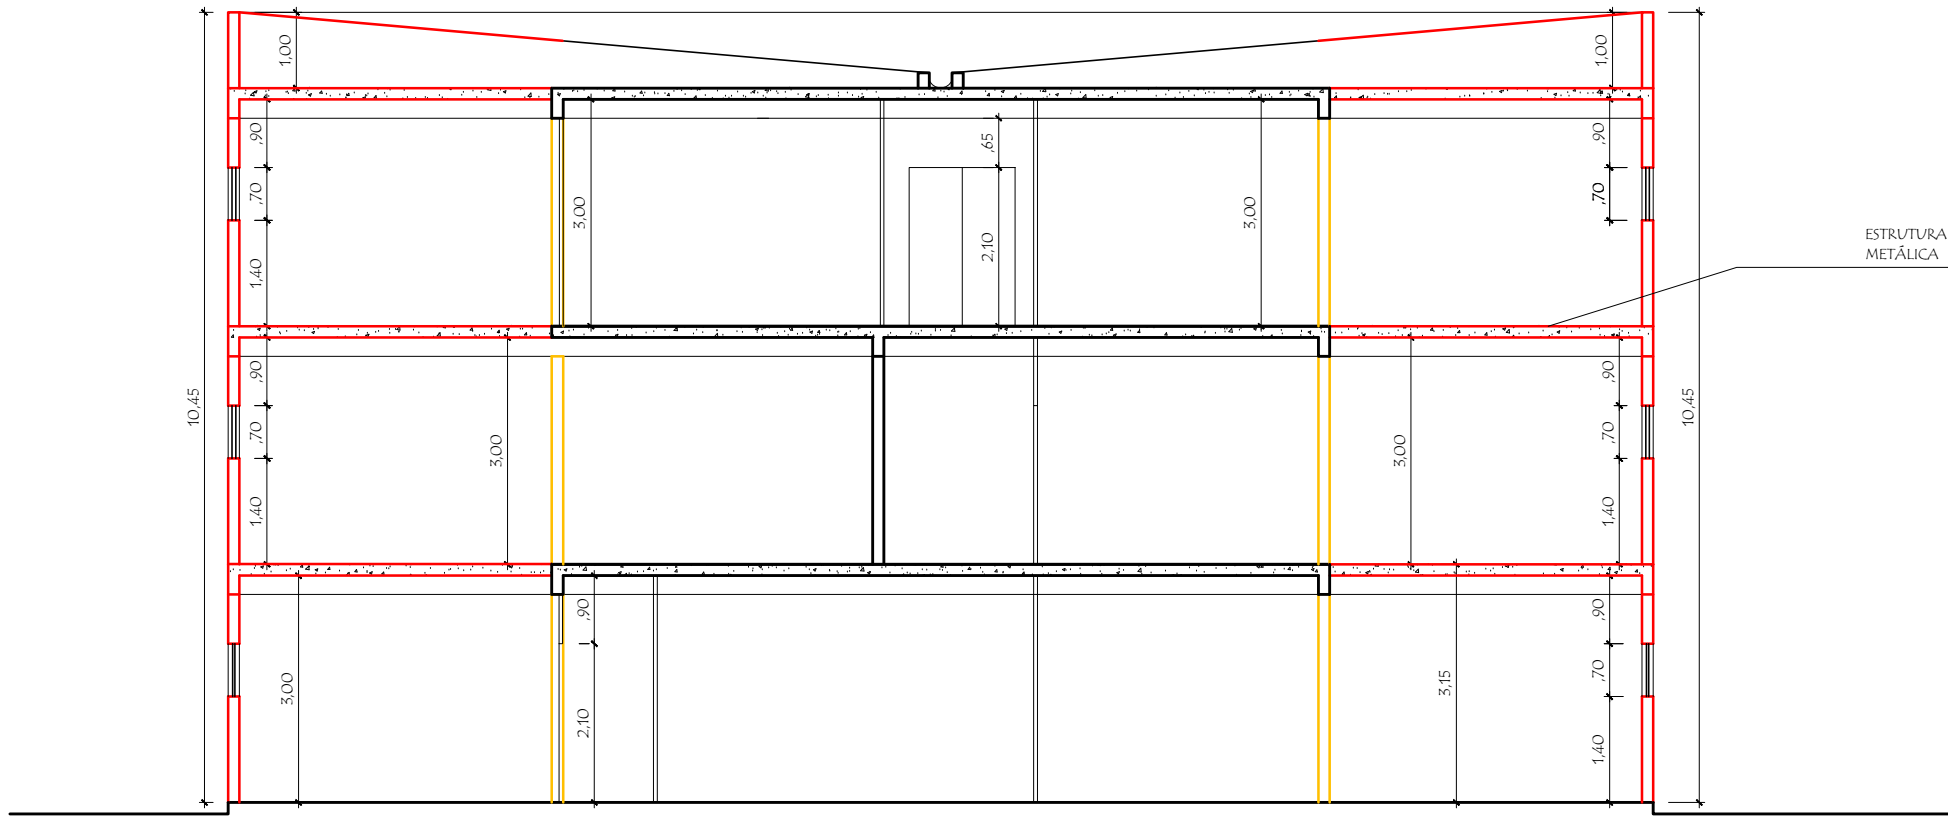


CORTE D-D
ESCALA 1/100

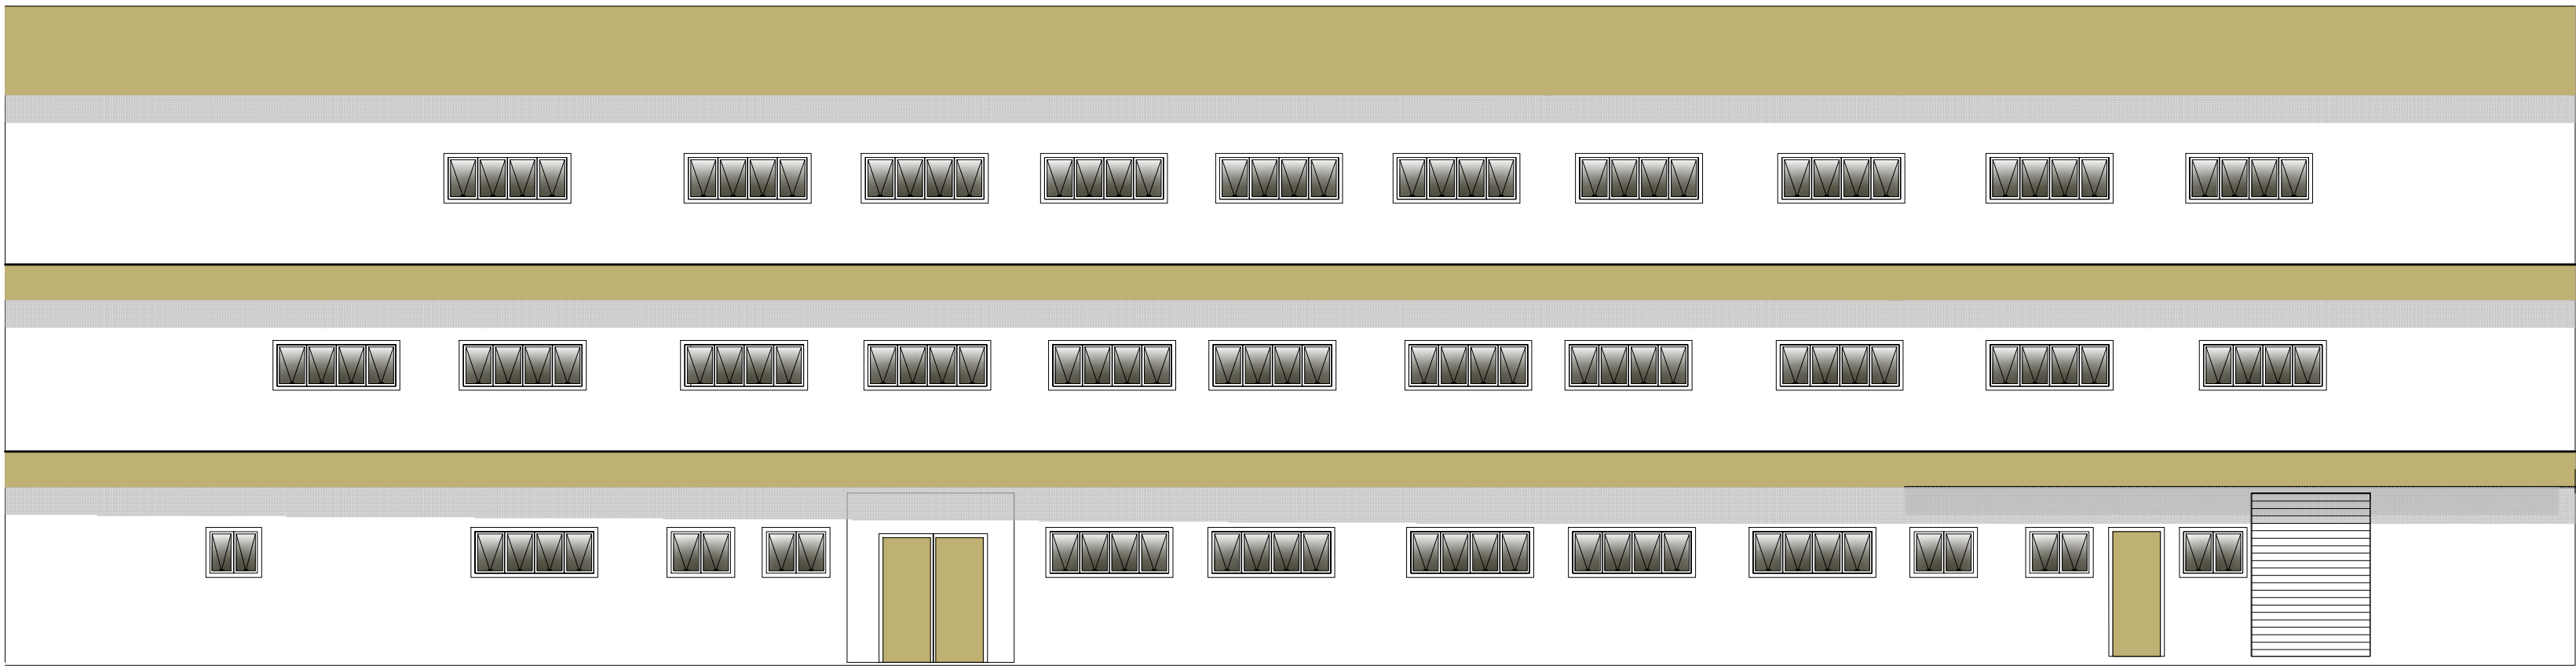


FACHADA LATERAL
ESCALA 1/100

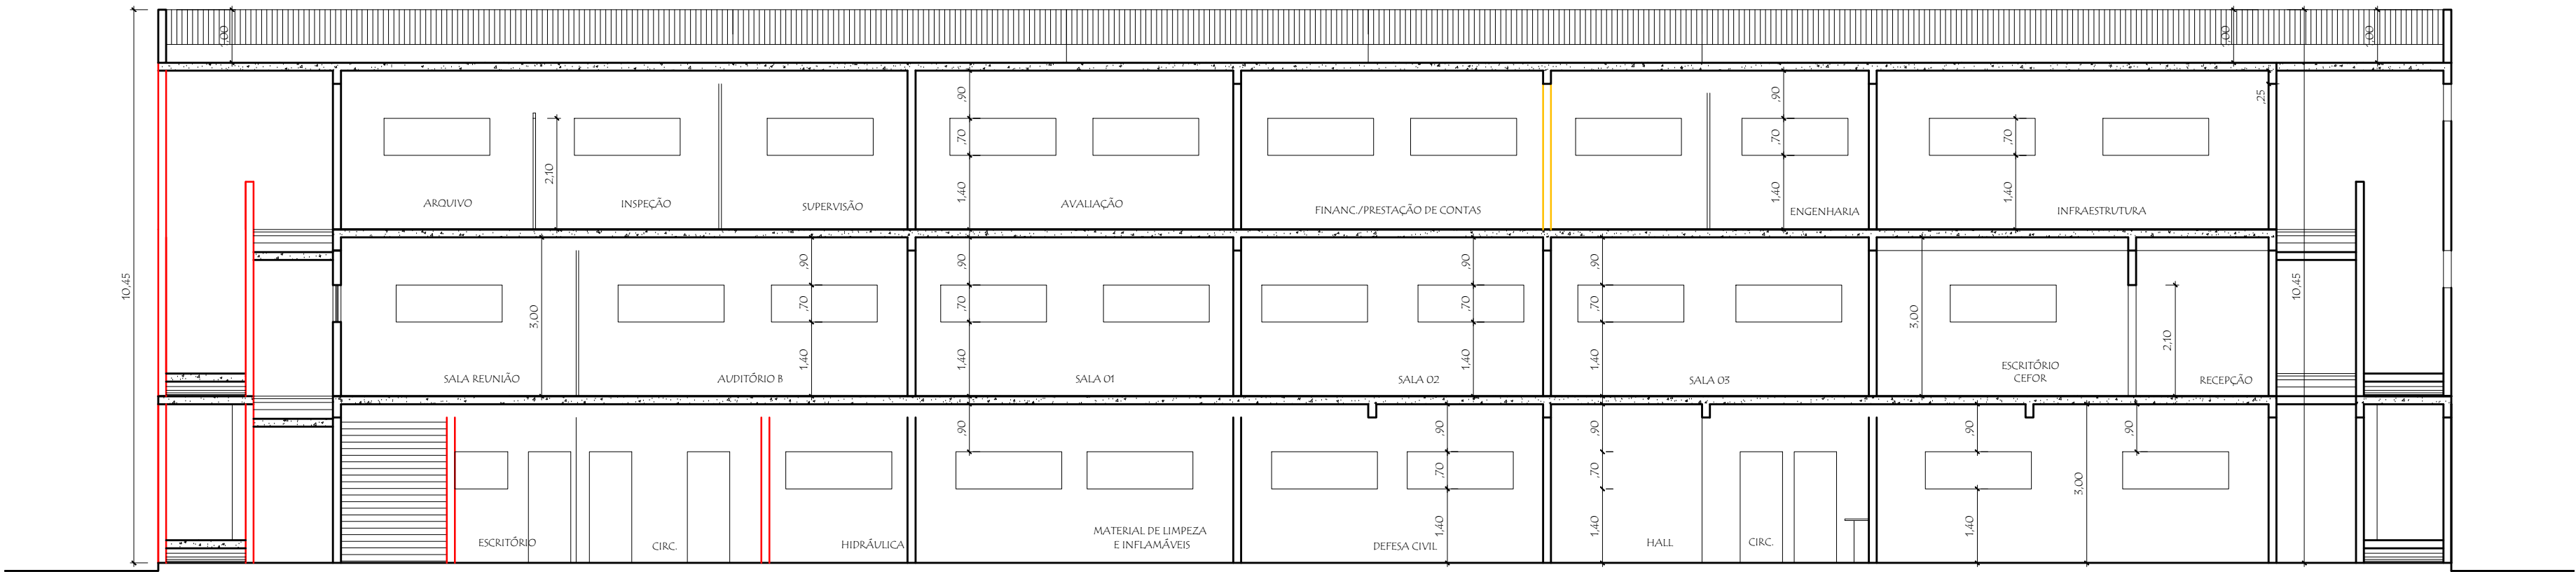


CORTE C-C
ESCALA 1/100

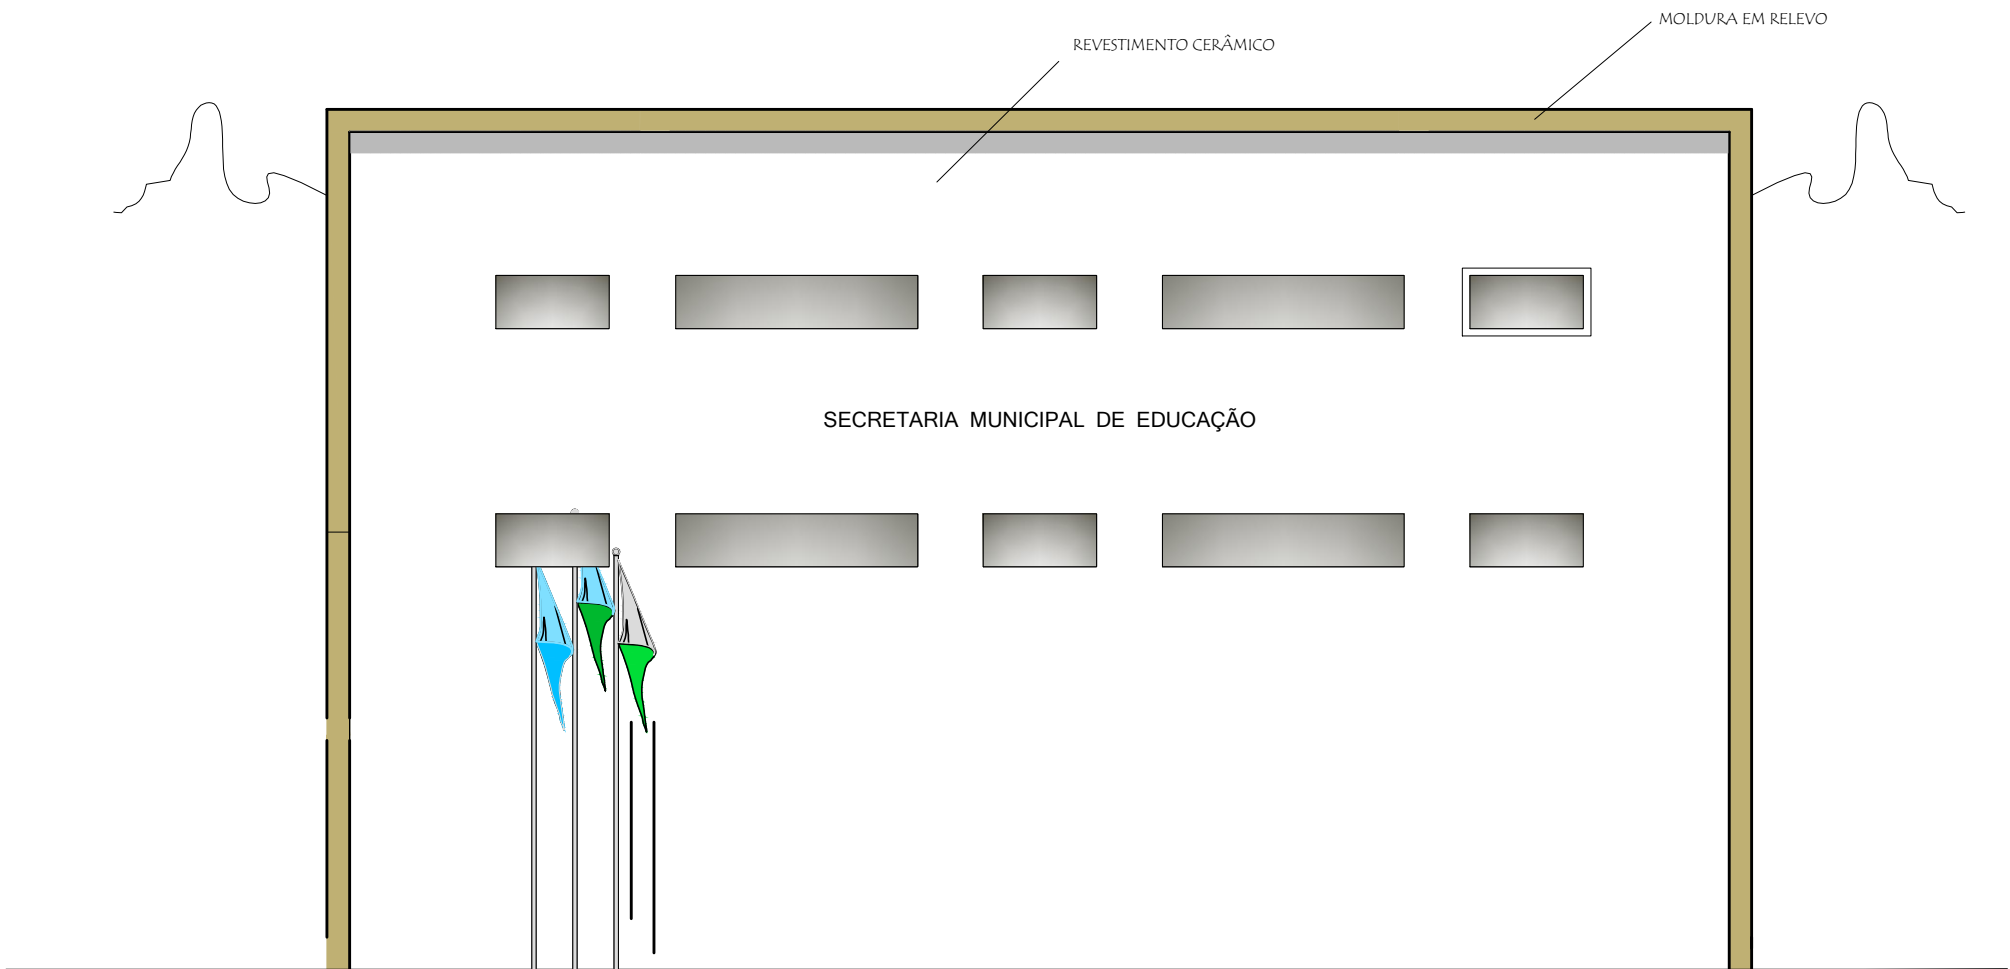

FACHADA FRONTAL
ESCALA 1/100

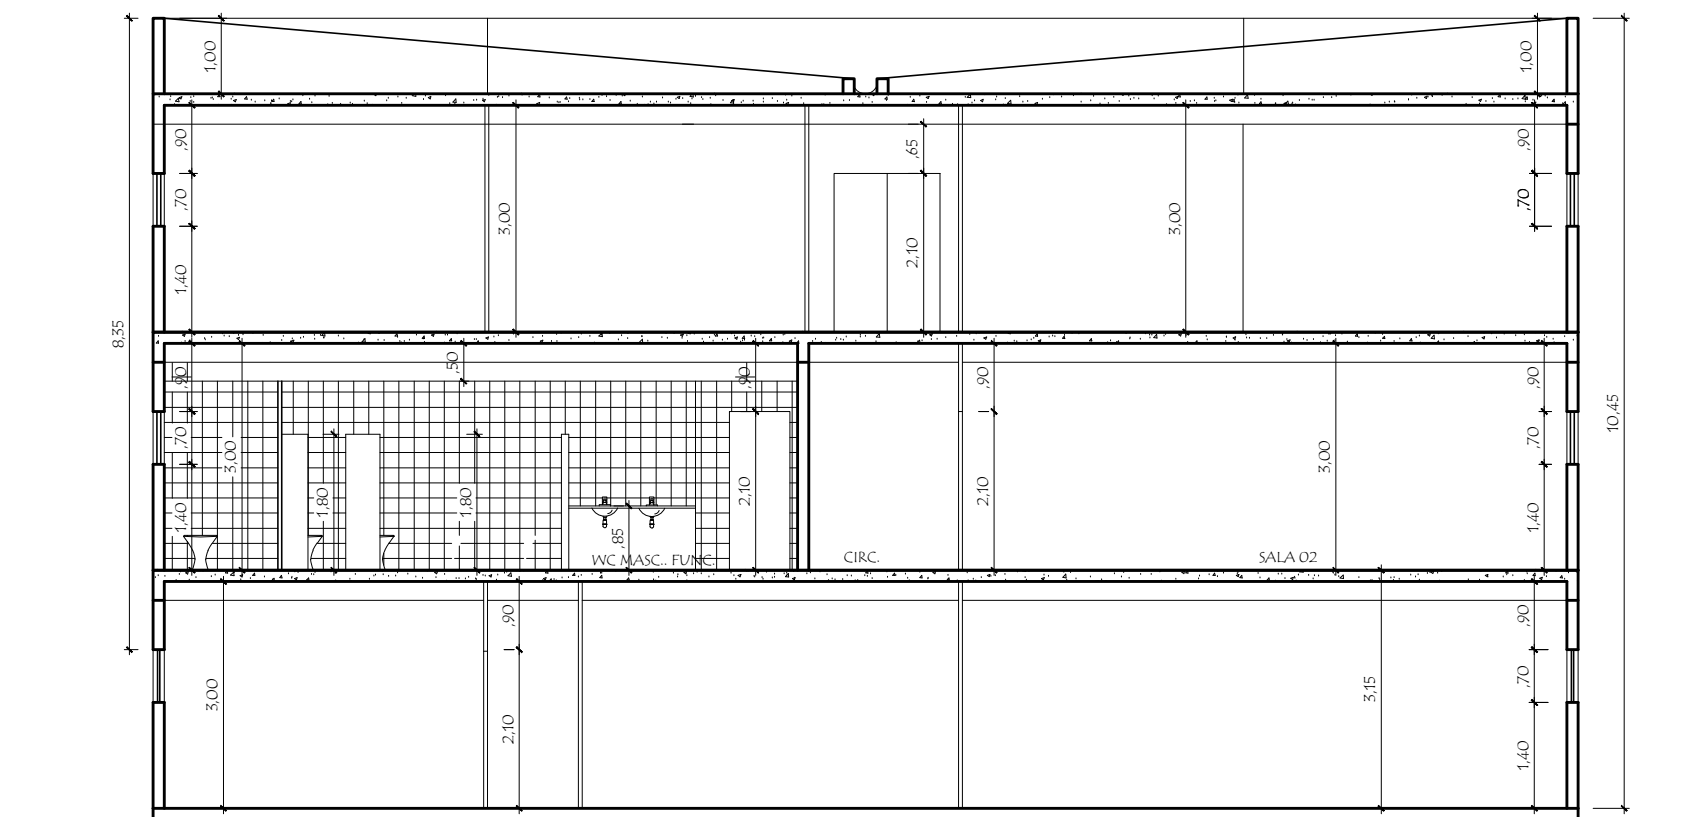


CORTE A-A
ESCALA 1/100

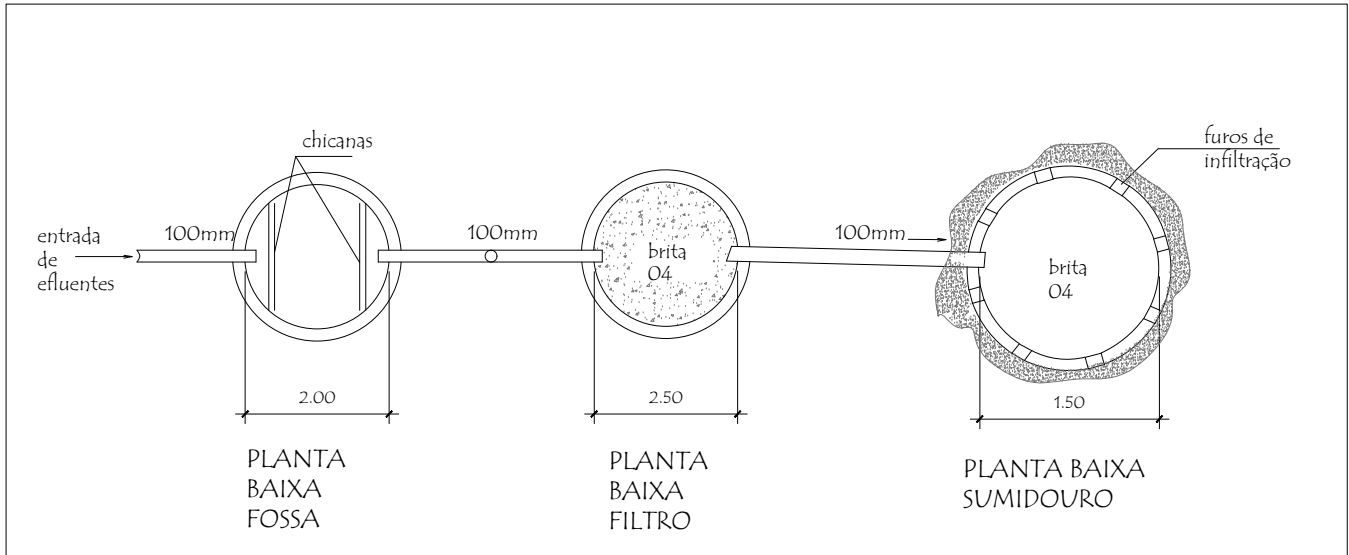

LEGENDA

- EXISTENTE
- A CONSTRUIR
- A DEMOLIR
- DRY WALL/VIDRO

SERÁ COLOCADO REBAIXO DE 50 CM NOS BANHEIROS E COPA

	PREFEITURA MUNICIPAL DE SÃO PEDRO DA ALDEIA
	SECRETARIA MUNICIPAL DE OBRAS E URBANISMO
PROJETO PARA ACRÉSCIMO E EXECUÇÃO DE ACABAMENTOS NO PRÉDIO DA ADMINISTRAÇÃO DA SECRETARIA MUNICIPAL DE EDUCAÇÃO, SITO NO BAIRRO NOVA SÃO PEDRO - SÃO PEDRO DA ALDEIA - RJ.	
ÁREAS	
ÁREA 1º PAVIMENTO EXISTENTE - 651,40m²	
ÁREA DE ACRÉSCIMO 1º PAVIMENTO - 164,80m²	
ÁREA TOTAL 1º PAVIMENTO - 816,20m²	
ÁREA 2º PAVIMENTO EXISTENTE - 651,40m²	
ÁREA DE ACRÉSCIMO 2º PAVIMENTO - 164,80m²	
ÁREA TOTAL 2º PAVIMENTO - 816,20m²	
ÁREA 3º PAVIMENTO EXISTENTE - 651,40m²	
ÁREA DE ACRÉSCIMO 3º PAVIMENTO - 164,80m²	
ÁREA TOTAL 3º PAVIMENTO - 816,20m²	
ÁREA TOTAL - 2.448,60m²	
	SEC. MUNICIPAL DE URBANISMO
	ASSESSOR ESPECIAL
VISTOS	
PRANCHA: CORTES E FACHADAS	
Tânia	FOLHA: 02/03
	DATA: DEZEMBRO/ 2.019